



PROIECT
DE
HOTĂRÂRE

privind atestarea apartenenței la domeniul privat și domeniul public al UAT oraș Bragadiru și înscrierea definitivă în cartea funciară în favoarea UAT oraș Bragadiru, a imobilului – teren în suprafață de 12.245 m², situat în tarla 13/5, parcela 70, identificat cu număr cadastral 138627, oraș Bragadiru, str. Cactusului, județul Ilfov

Primarul orașului Bragadiru, județul Ilfov;

Având în vedere:

- Referatul de aprobare al domnului Lupulescu Gabriel – primarul orașului Bragadiru, județul Ilfov nr. 16302/25.03.2024;
- Raportul de specialitate al serviciului Registru agricol, cadastru, agricultură și spațiu locativ nr. 16303/25.03.2024;
- Raportul comisiei de specialitate pentru agricultură, activități economico-financiare, amenajarea teritoriului și urbanism și protecția mediului și turism din cadrul Consiliului Local al orașului Bragadiru, județul Ilfov;
- Raportul comisiei de specialitate juridică și de disciplină a Consiliului Local al orașului Bragadiru, județul Ilfov;

În conformitate cu prevederile :

- art. 554, art. 555 alin. (1), art. 557 alin. (2) și art. 888 din Legea nr. 287/2009 privind Codul civil, republicată, cu modificările și completările ulterioare.
- art. 24 alin. (3) din Legea nr. 7/1996 a cadastrului și publicității imobiliare, republicată, cu modificările și completările ulterioare.
- art. 31 alin. (2) din Legea nr. 18/1991 a fondului funciar, cu modificările și completările ulterioare.
- art. 129 alin. (2) lit. c) și art. 286 alin. (4), art. 354 și art. 355 din Ordonanța de Urgență a Guvernului nr. 57/2019 privind Codul administrativ, cu modificările și completările ulterioare.
- art. 3, alin. (2) și Cap. IX, art. 80, art. 81 și art. 82 din Legea nr. 24/2000 privind normele de tehnică legislativă pentru elaborarea actelor normative, republicată, cu modificările și completările ulterioare.

În temeiul prevederilor art. 129 alin. (1) și art. 196 alin. (1) lit. b) din Ordonanța de Urgență a Guvernului nr. 57/2019 privind Codul administrativ, cu modificările și completările ulterioare;

CONSILIUL LOCAL AL ORAȘULUI BRAGADIRU
HOTĂRĂȘTE:

Art. 1. – (1) Se aprobă atestarea apartenenței la domeniul privat al UAT oraș Bragadiru, județul Ilfov, a imobilului – teren în suprafață de 12.245 m², situat în tarla 13/5, parcela 70, identificat cu numărul cadastral 138627, oraș Bragadiru, str. Cactusului, județul Ilfov.

(2) Imobilul se identifică prin plan de amplasament și de delimitare, conform anexei 1, care face parte din prezenta hotărâre.

8



**ROMÂNIA
JUDEȚUL ILFOV
ORAȘUL BRAGADIRU
PRIMAR**



Art. 2. - (1) Se aprobă atestarea apartenenței la domeniul public al UAT oraș Bragadiru, județul Ilfov, a imobilului – teren în suprafață de 12.245 m², situat în tarla 13/5, parcela 70, identificat cu numărul cadastral 138627, oraș Bragadiru, str. Cactusului, județul Ilfov.

(2) Imobilul se identifică prin plan de amplasament și de delimitare, conform anexei 1, care face parte din prezenta hotărâre.

Art. 3. - Se aprobă înscrierea definitivă în cartea funciară în favoarea UAT oraș Bragadiru, a imobilului – teren intravilan în suprafață de 12.245 m², situat în tarla 13/5, parcela 70, identificat cu numărul cadastral 138627, oraș Bragadiru, str. Cactusului, județul Ilfov.

Art. 4. - Serviciului buget, finanțe, contabilitate, va actualiza domeniul privat și public al orașului Bragadiru, județul Ilfov, potrivit prezentei hotărâri.

Art. 5. - Primarul orașului Bragadiru, județul Ilfov, prin serviciile de specialitate, va duce la îndeplinire prevederile prezentei hotărâri.

Art. 6. - Prezenta hotărâre se comunică, prin intermediul secretarului general al orașului Bragadiru, în termenul prevăzut de lege, primarului orașului Bragadiru, Consiliului Județean Ilfov și prefectului județului Ilfov și se aduce la cunoștință publică prin publicarea în Monitorul Oficial al orașului Bragadiru, la adresa <https://www.primariaorasbragadiru.ro>”.

**PRIMAR,
Gabriel LUPULESCU**


**Avizat,
Secretar general U.A.T.,
Veronica IONIȚĂ**

ANEXA 1

PLAN DE SITUATIE
Scara 1:1000

Nr. cadastral : 138627, Suprafata masurata = 12.245mp

Adresa imobilului: Loc. Bragadiru, Str. Cactusului, Tara 13/5, Parcela 70, Jud. Ilfov

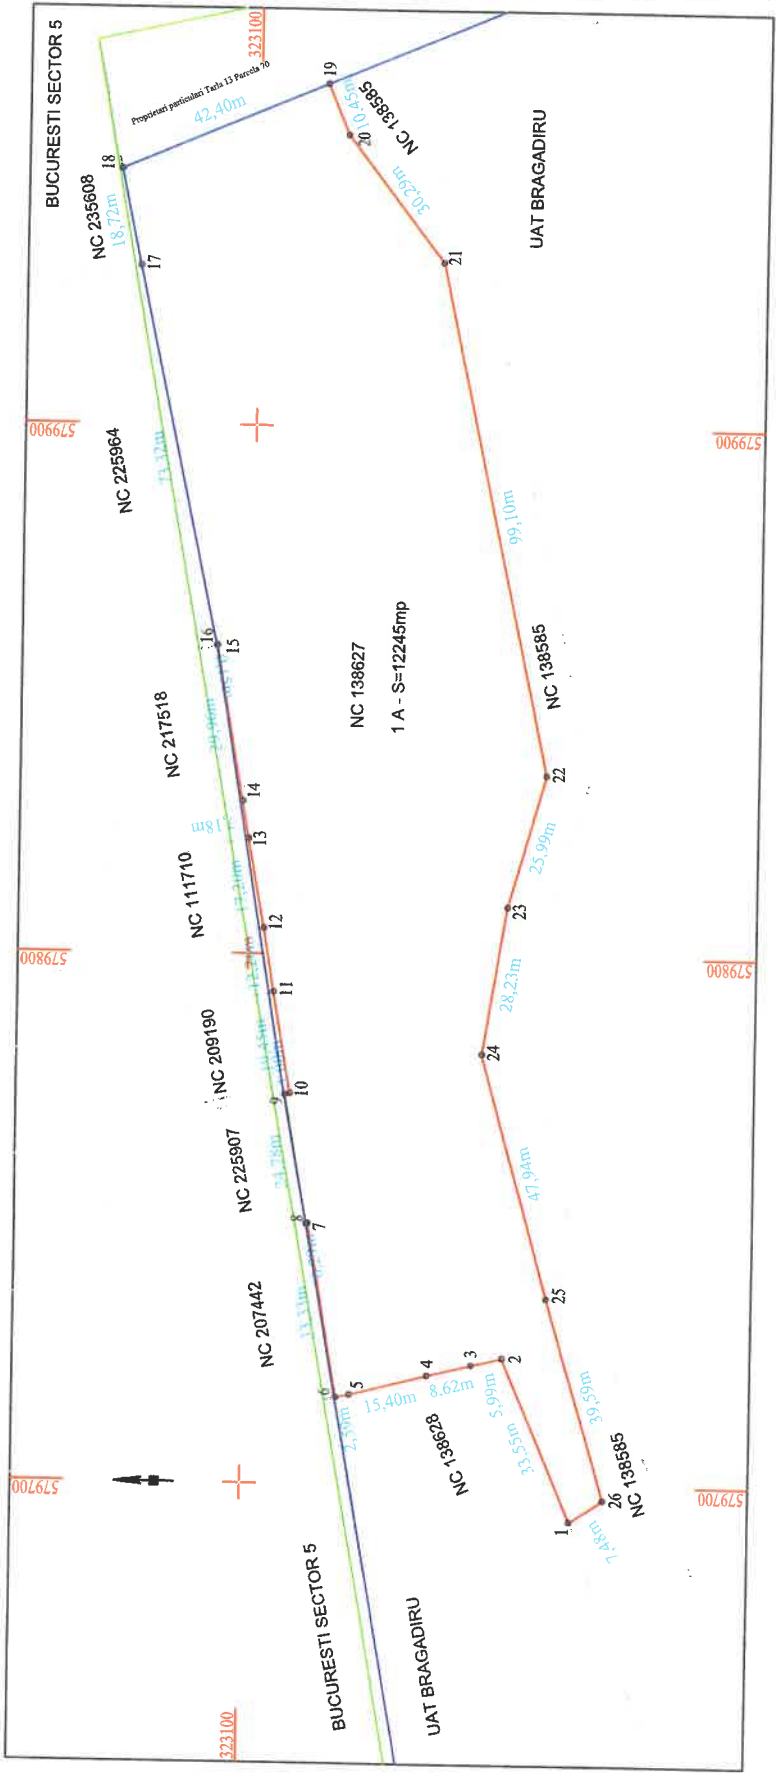

LEGENDA

- limita proprietate juridica NC 138627
- limita proprietate juridica vecinatate
- limita intravilan ORAS BRAGADIRU
- limita UAT BRAGADIRU
- vecinatate

Sistem de proiectie: Sterco' 70

Data: 11.04.2024

Puncte de contur si dimensiuni imobil				
Nr. Pct.	Coordonate pct de contur		Lungimi laturi D(i,i+1)	
	X [m]	Y [m]		
1	323037.094	579693.252	33.551	
2	323050.375	579724.062	5.994	
3	323056.206	579722.673	8.619	
4	323064.575	579720.613	15.402	
5	323079.501	579716.814	2.592	
6	323082.036	579716.275	33.331	
7	323087.966	579749.074	0.287	
8	323088.245	579749.005	24.777	
9	323092.648	579773.388	0.999	
10	323091.675	579773.616	19.453	
11	323095.078	579792.769	12.258	
12	323097.110	579804.857	17.203	
13	323100.242	579821.772	7.177	
14	323101.513	579828.836	29.958	
15	323106.766	579858.330	0.150	
16	323106.912	579858.297	73.325	
17	323122.433	579929.960	18.717	
18	323126.394	579948.253	42.395	
19	323083.273	579964.747	10.449	
20	323083.273	579955.122	30.294	
21	323064.625	579931.248	99.100	
22	323043.632	579834.397	25.990	
23	323050.616	579809.363	28.232	
24	323055.051	579781.482	47.942	
25	323042.161	579735.305	39.594	
26	323030.845	579697.363	7.480	
Suprafata=12245.28mp			P=635.267m	