



**PROIECT
DE
HOTĂRÂRE**

**privind atribuirea denumirii de străzi pentru artere de circulație situate în
tarla 25, parcela 107/8/1 din orașul Bragadiru, județul Ilfov**

Primarul orașului Bragadiru, județul Ilfov;

Având în vedere:

- a. Referatul de aprobarea nr. 38654/15.04.2024 al domnului Lupulescu Gabriel - primarul orașului Bragadiru, județul Ilfov;
- b. Raportul de specialitate nr. 38656/15.07.2024 Serviciului registrul agricol, cadastru, agricultură și spațiu locativ;
- c. Raportul comisiei de specialitate pentru agricultură, activități economico-financiare, amenajarea teritoriului și urbanism, protecția mediului și turism din cadrul Consiliului Local al orașului Bragadiru, județul Ilfov;
- d. Raportul comisiei de specialitate juridică și de disciplină din cadrul Consiliului Local al orașului Bragadiru, județul Ilfov;

În conformitate cu prevederile:

- a. art. 2 litera d) din Ordonanței Guvernului nr. 63/2002 privind atribuirea sau schimbarea de denumiri, cu modificările și completările ulterioare;
- b. Legii nr. 48/2003 pentru aprobarea Ordonanței Guvernului nr. 63/2002 privind atribuirea sau schimbarea de denumiri;
- c. Legii nr. 76/2007 pentru modificarea și completarea Ordonanței Guvernului nr. 63/2002 privind atribuirea sau schimbarea de denumiri;
- d. art. 129 alin. (6) litera d) din Ordonanța de Urgență a Guvernului nr. 57/2019 privind Codul administrativ;
- e. art. 3, alin. (2) și Cap. IX, art. 80, art. 81 și art. 82 din Legea nr. 24/2000 privind normele de tehnică legislativă pentru elaborarea actelor normative, republicată, cu modificările și completările ulterioare;

În temeiul prevederilor art. 129 alin. (1) și art. 196 alin. (1) lit. a) din Ordonanța de Urgență a Guvernului nr. 57/2019 privind Codul administrativ;

**CONSILIUL LOCAL AL ORAȘULUI BRAGADIRU
HOTĂRĂȘTE:**

Art. 1. - Se aprobă atribuirea denumirii de străzi pentru următoarele artere de circulație din orașul Bragadiru, tarla 25, parcela 107/8/1, județul Ilfov, după cum urmează:

- a) Strada Republicii, pentru artera de circulație care începe din str. Gliei în str. Crișul Repede, situată în orașul Bragadiru, tarla 25 parcela 107/8/1, județul Ilfov, identificată cu numărul cadastral 140214, în suprafață de 2.807 m² conform anexei 1, care face parte integrantă din prezenta hotărâre.



**ROMÂNIA
JUDEȚUL ILFOV
ORAȘULUI BRAGADIRU
PRIMAR**



- b) Strada Academiei, pentru artera de circulație care începe din str. Gliei în str. Crișul Repede, situată în orașul Bragadiru, tarla 25 parcela 107/8/1, județul Ilfov, identificată cu numărul cadastral 140213, în suprafață de 2.877 m² conform anexei 2, care face parte intgrantă din prezenta hotărâre.
- c) Strada Patrioșilor, pentru artera de circulație care începe din str. Gliei în str. Crișul Repede, situată în orașul Bragadiru, tarla 25 parcela 107/8/1, județul Ilfov, identificată cu numărul cadastral 104512, în suprafață de 2.644 m² conform anexei 3, care face parte intgrantă din prezenta hotărâre.
- d) Strada Sergentului, pentru artera de circulație care începe din str. Gliei în str. Crișul Repede, situată în orașul Bragadiru, tarla 25 parcela 107/8/1, județul Ilfov, identificată cu numărul cadastral 140220, în suprafață de 2.681 m². conform anexei 4, care face parte intgrantă din prezenta hotărâre.

Art. 2. - Primarul orașului Bragadiru, județul Ilfov, prin serviciile de specialitate, va duce la îndeplinire prevederile prezentei hotărâri.

Art. 3. - Prezenta hotărâre se va comunica prin grija secretarului general al orașului Bragadiru, județul Ilfov, primarului orașului Bragadiru, Instituției Prefectului – județul Ilfov și serviciilor de specialitate din cadrul instituției, precum și publicarea acestuia pe pagina de internet.


**PRIMAR,
Gabriel LUPULESCU**

**Avizat,
Secretar general U.A.T.,
Veronica IONIȚĂ**

PLAN DE AMPLASAMENT ȘI DELIMITARE A IMOBILULUI

Scara 1:1000


Nr. cadastral	Suprafața măsurată a imobilului (mp)	Adresa imobilului
140214	2807	Oras Bragadiru, Str. Crisul Repede, Nr. 34-36, Tarla 25, Parcela 107/8/1, Jud. Ilfov
Nr. Cartea Funciară		Unitatea Administrativ Teritorială (UAT)
		BRAGADIRU

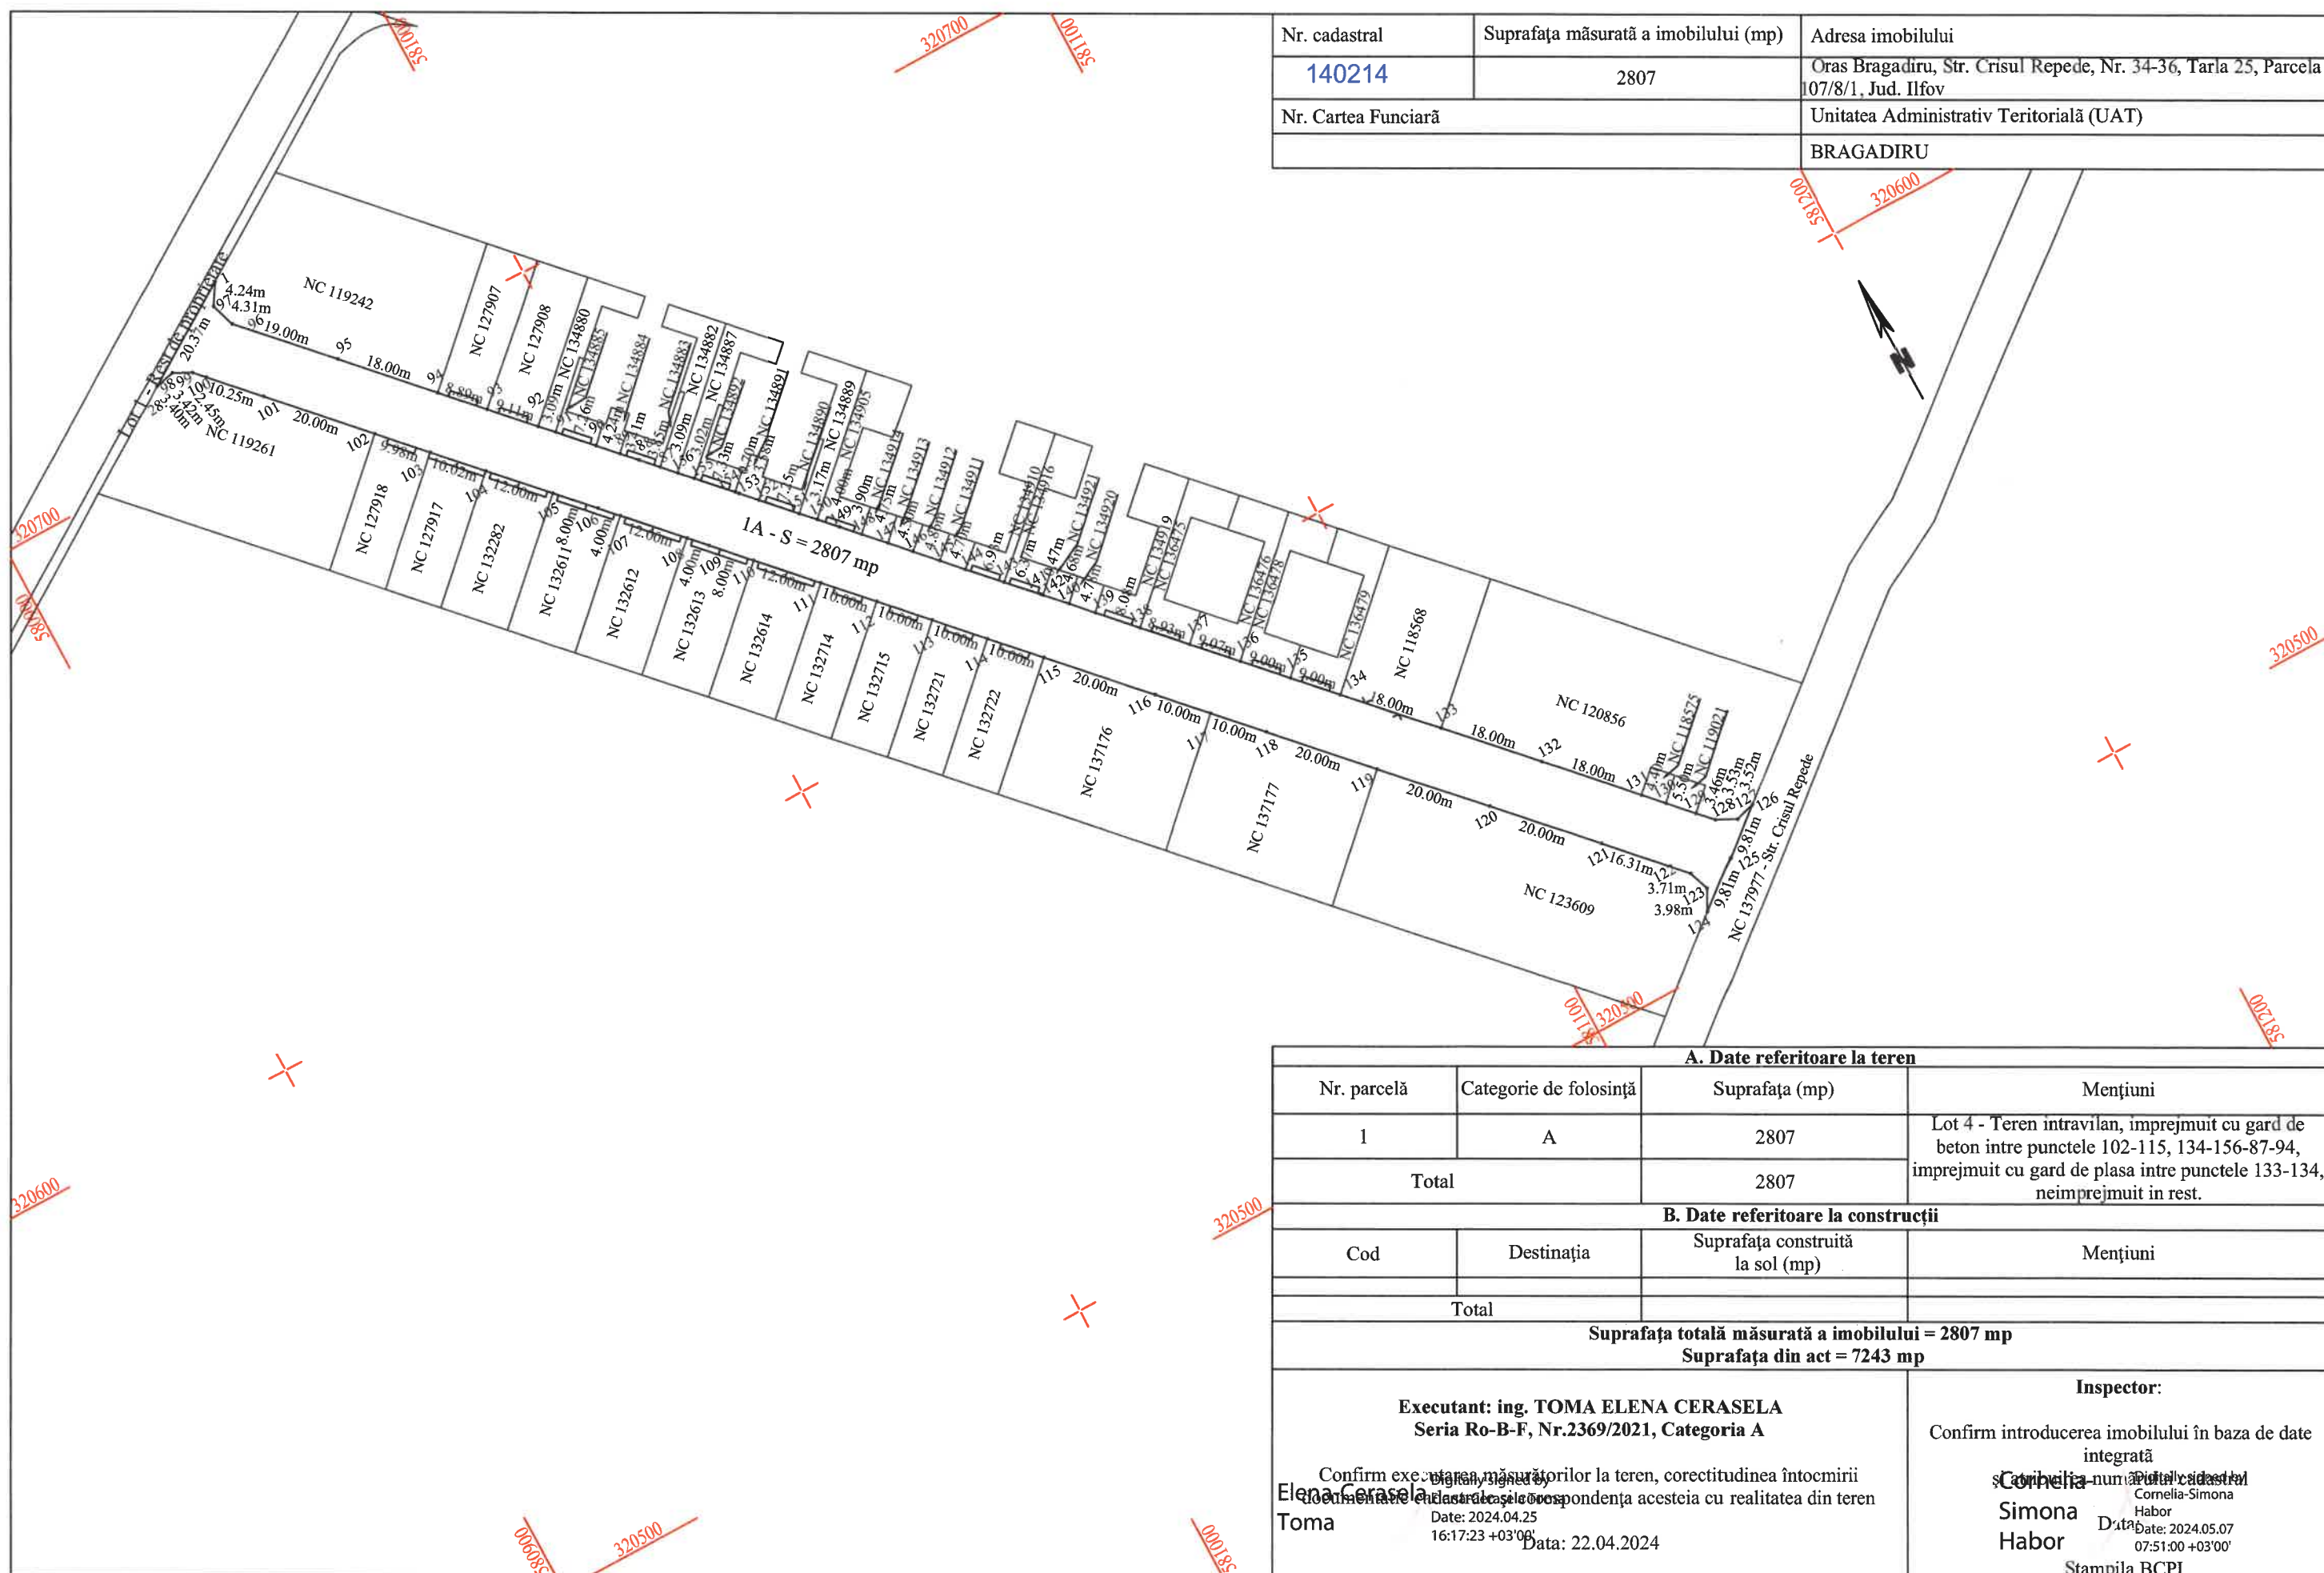

PLAN DE AMPLASAMENT SI DELIMITARE A IMOBILULUI

Scara 1:1000


Nr. cadastral	Suprafața măsurată a imobilului (mp)	Adresa imobilului
140213	2877	Oras Bragadiru, Str. Crisul Repede, Nr. 34-36, Tarla 25, Parcela 107/8/1, Jud. Ilfov
Nr. Cartea Funciară		Unitatea Administrativ Teritorială (UAT)
		BRAGADIRU

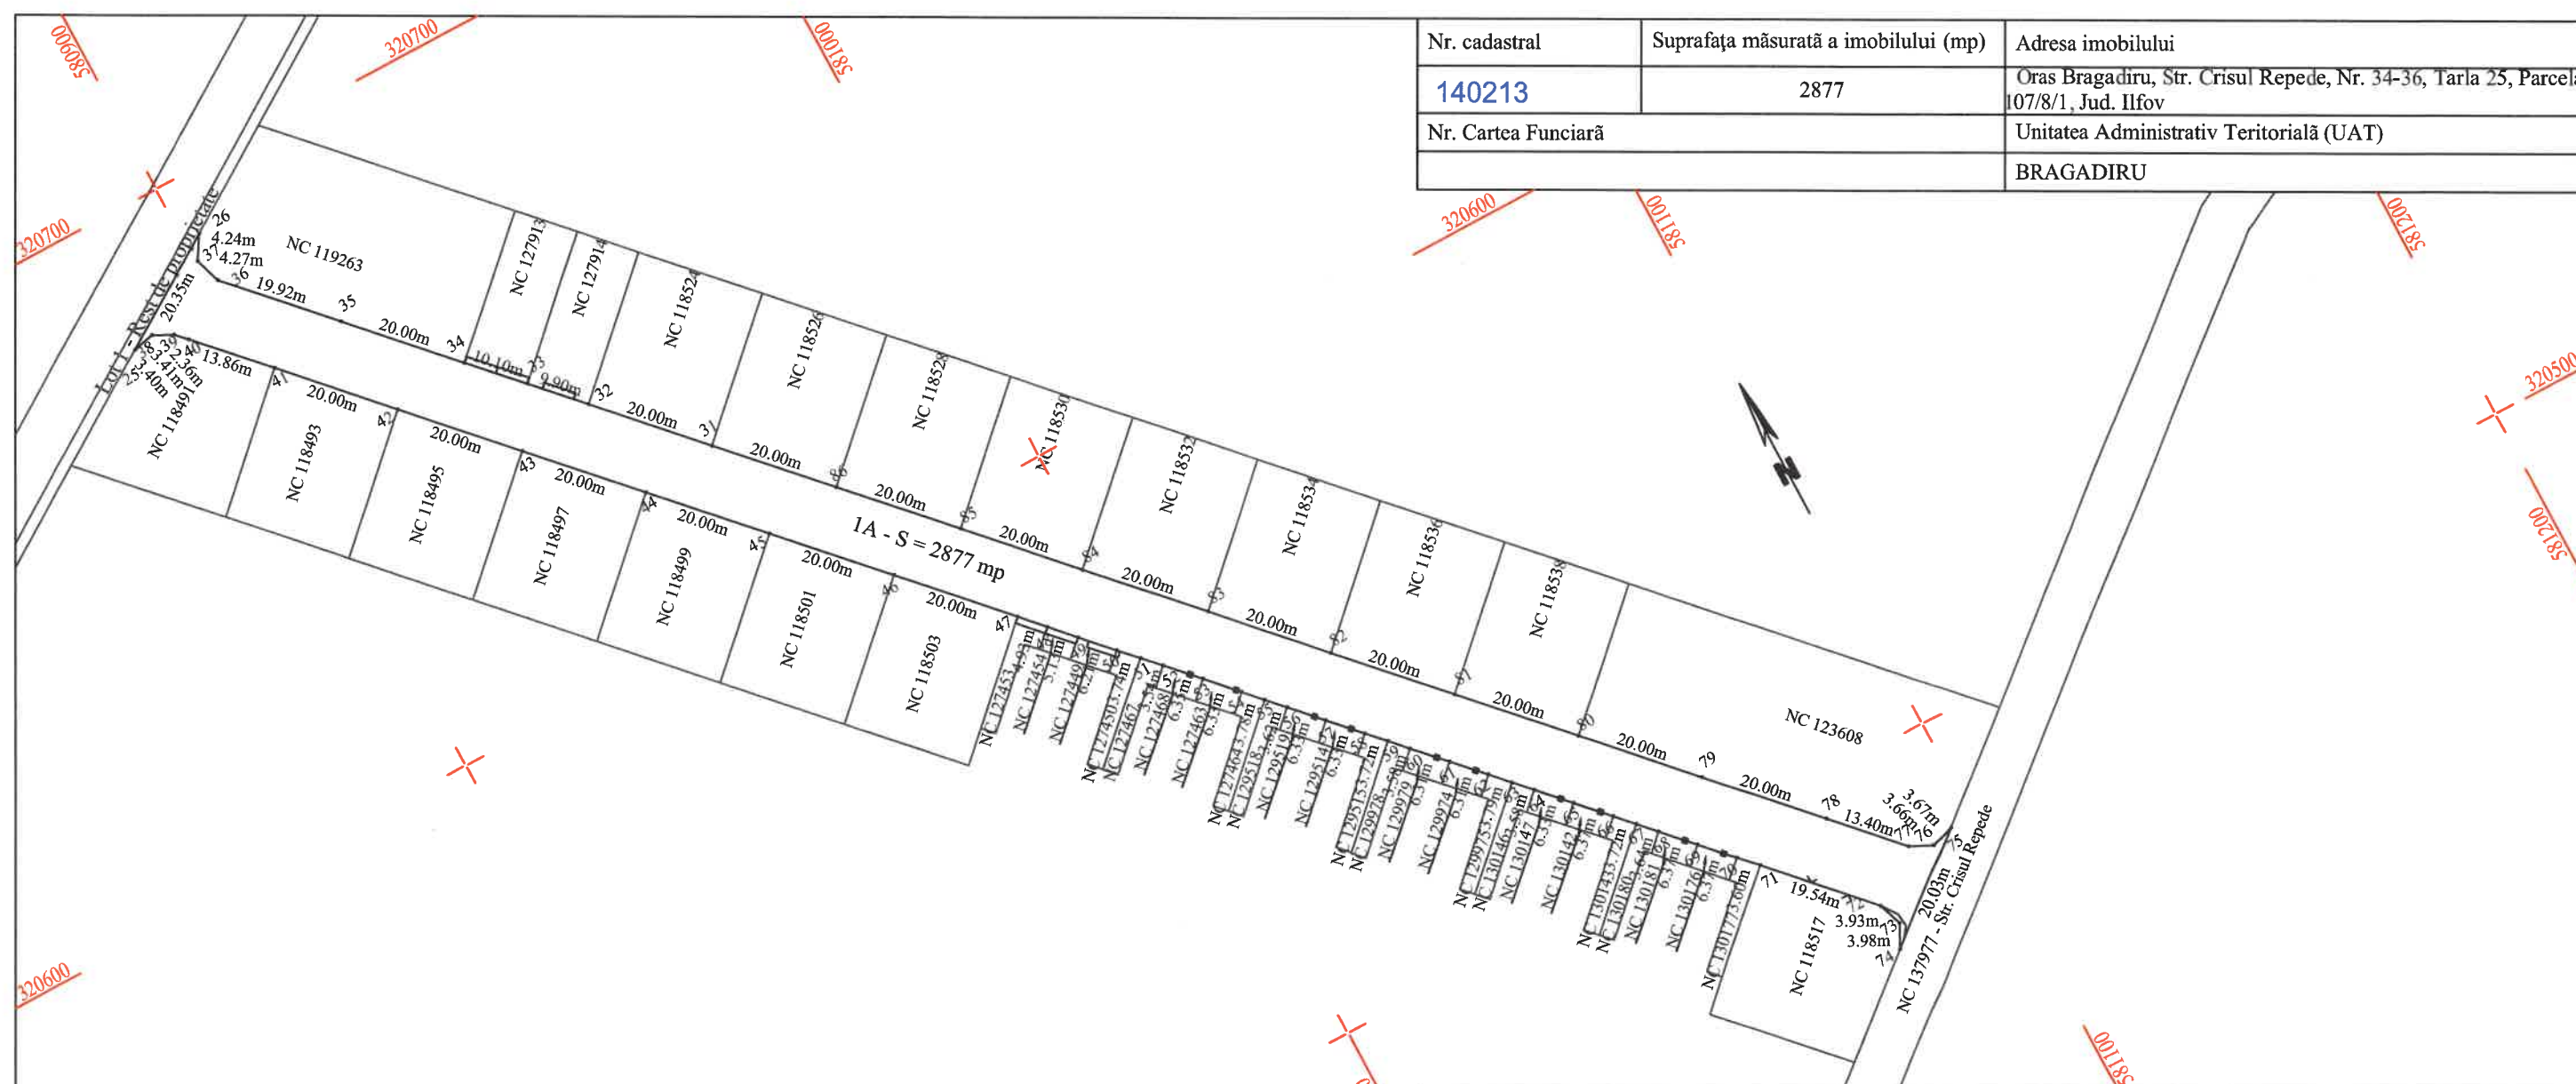

A. Date referitoare la teren			
Nr. parcelă	Categorie de folosință	Suprafața (mp)	Mențiuni
1	A	2877	Lot 3 - Teren intravilan,imprejmuit cu gard de beton intre punctele 32-34, 47-50, partial imprejmuit cu gard de beton intre punctele 50-51, imprejmuit cu gard de metal intre punctele 52-54, 56-58, 60-62, 64-66, 68-70, partial imprejmuit cu gard de metal intre punctele 54-55, imprejmuit cu gard de plasa intre punctele 71-72, neimprejmuit in rest.
Total		2877	
B. Date referitoare la construcții			
Cod	Destinația	Suprafața construită la sol (mp)	Mențiuni
Total			
Suprafața totală măsurată a imobilului = 2877 mp Suprafața din act = 7243 mp			
Executant: ing. TOMA ELENA CERASELA Seria Ro-B-F, Nr.2369/2021, Categoria A Confirm executarea măsurătorilor la teren, corectitudinea întocmirii documentației cadastrale și corespundența acesteia cu realitatea din teren Date: 2024.04.25 16:17:11 +03'00' Data: 22.04.2024			Inspector: Confirm introducerea imobilului în baza de date integrată Cornelia Simona Habor Date: 2024.05.07 07:51:13 +03'00' Stampila BCPI

Scara 1:1000

Nr. cadastral	Suprafața măsurată a imobilului (mp)	Adresa imobilului
104512	2644	Oras Bragadiru, Str. Crisul Repede, Nr. 34-36, Tarla 25, Parcela 107/8/1, Jud. Ilfov
Nr. Cartea Funciară		Unitatea Administrativ Teritorială (UAT)
		BRAGADIRU

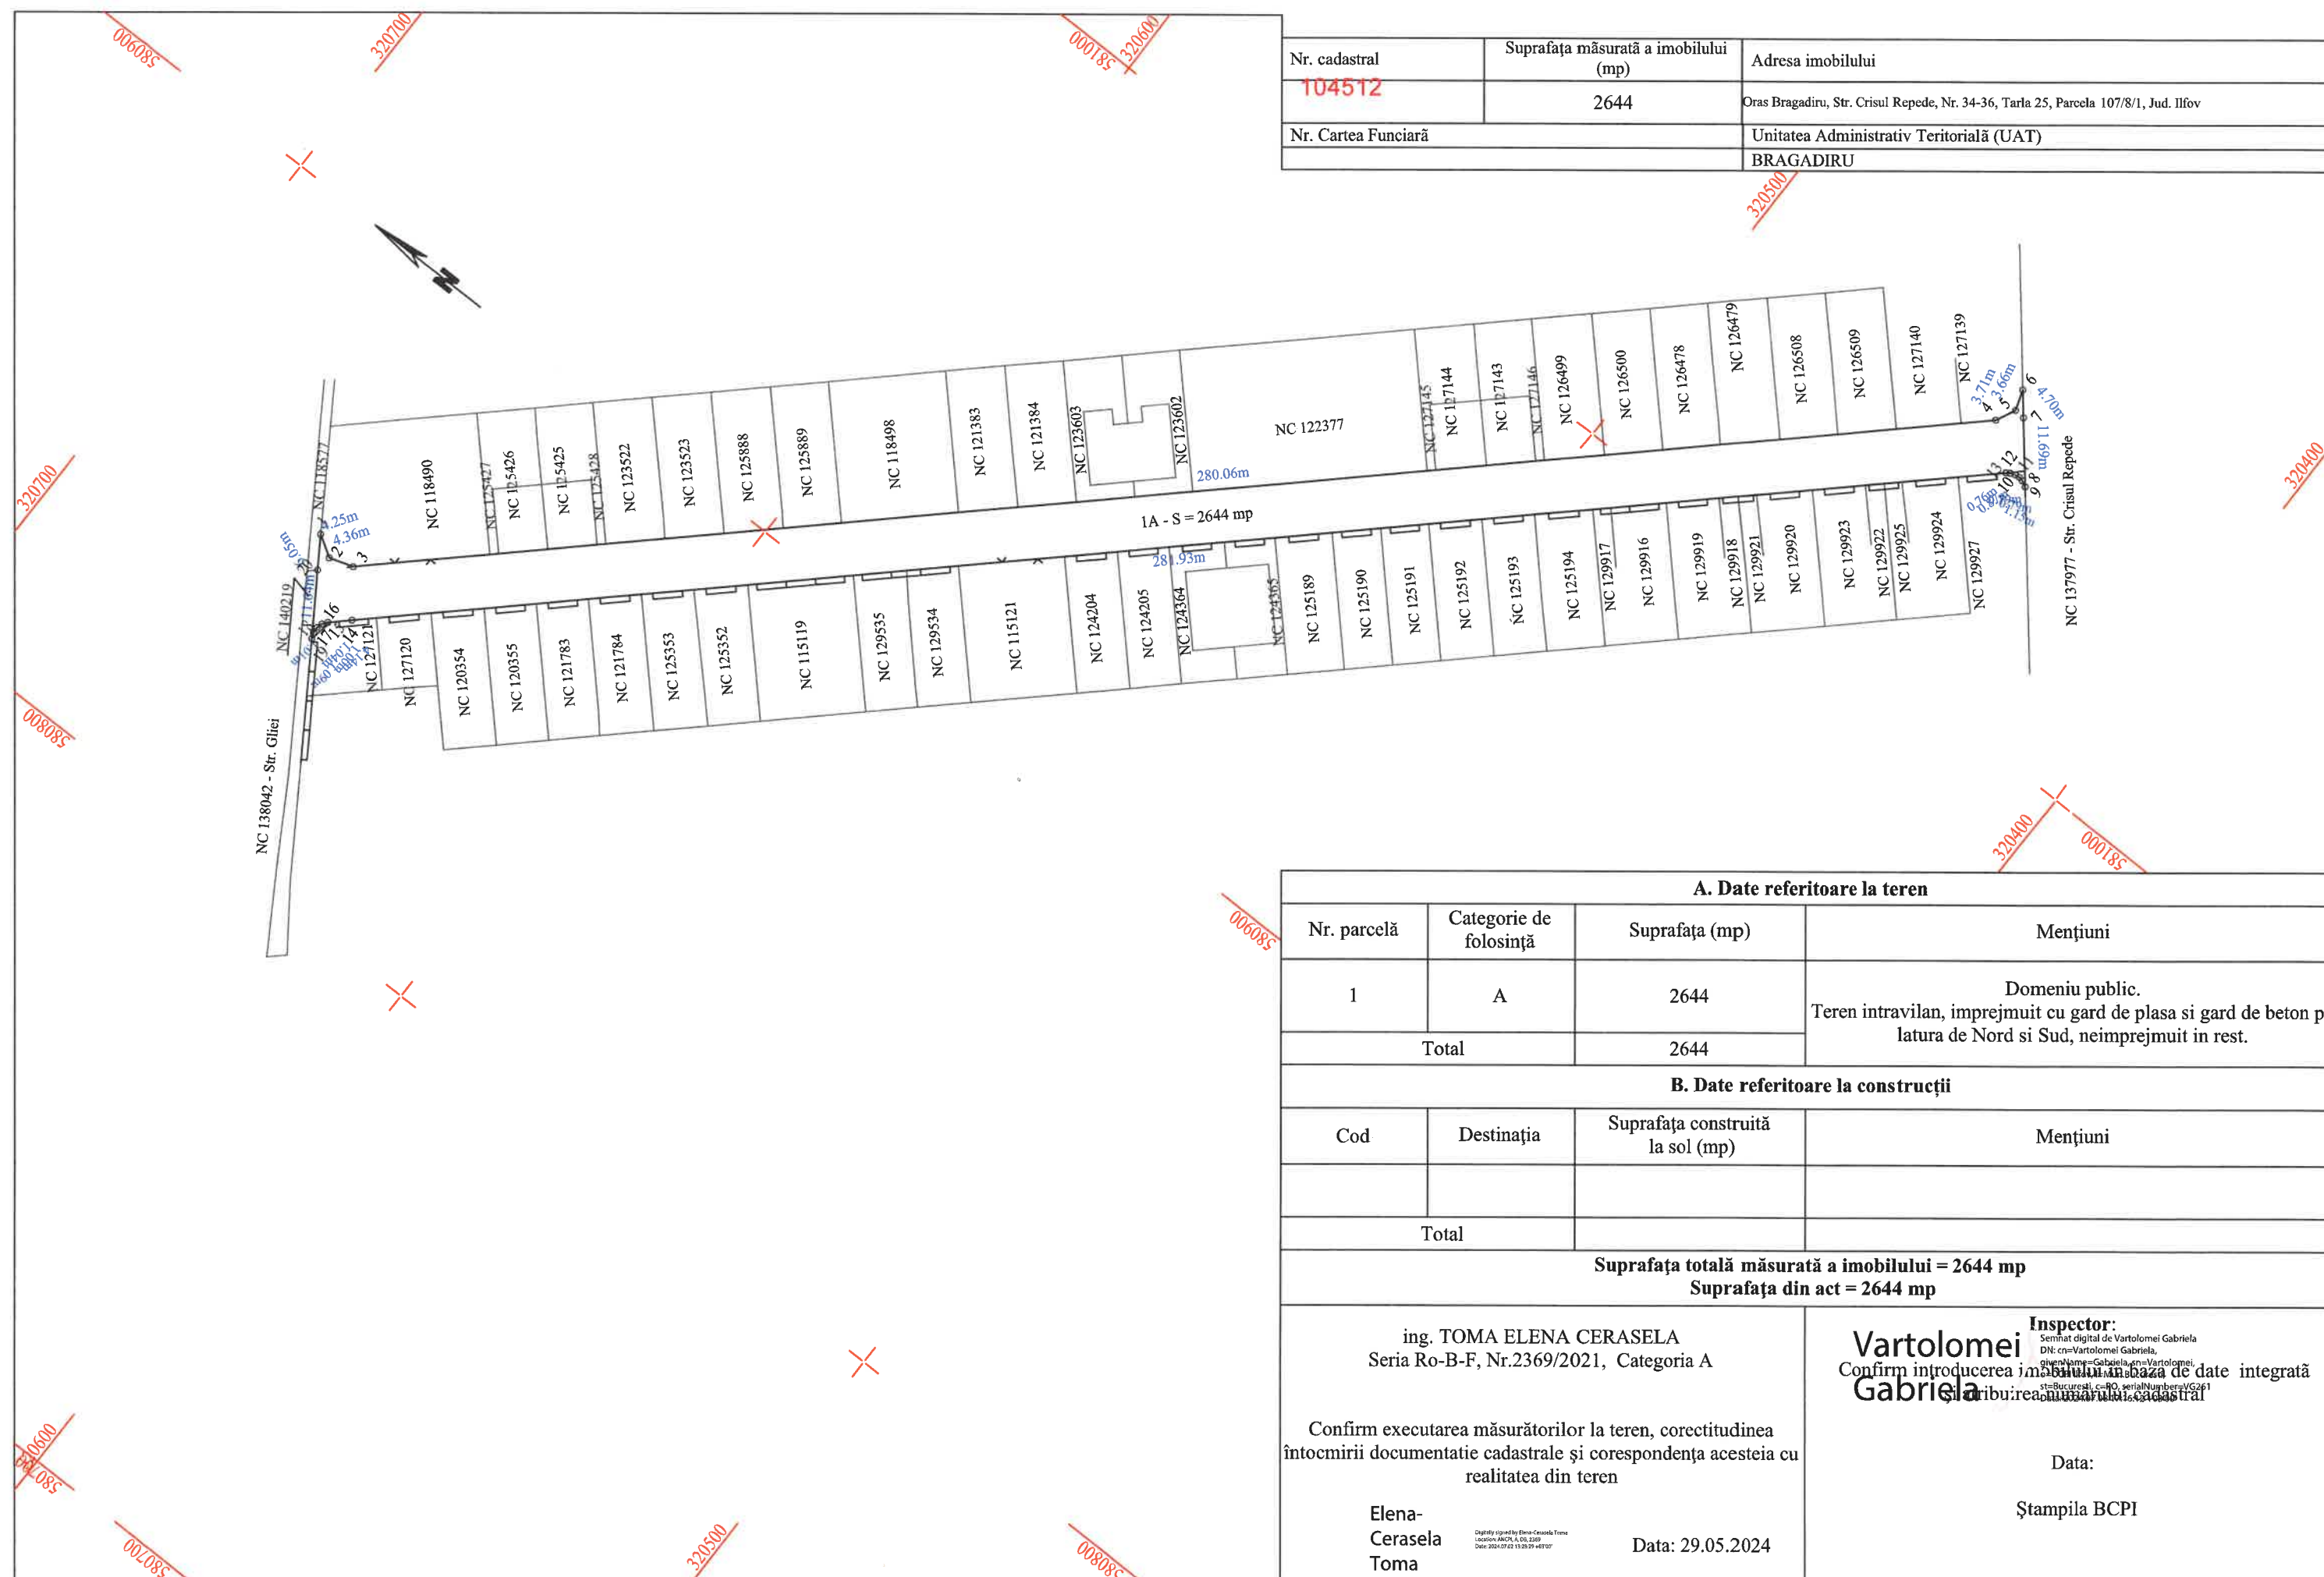

PLAN DE AMPLASAMENT ȘI DELIMITARE A IMOBILULUI
Scara 1:1000

Nr. cadastral	Suprafața măsurată a imobilului (mp)	Adresa imobilului
140220	2681	Oras Bragadiru, Tarla 25, Parcela 107/8/1, Jud. Ilfov
Nr. Cartea Funciară		Unitatea Administrativ Teritorială (UAT)
		BRAGADIRU

A. Date referitoare la teren			
Nr. parcelă	Categorie de folosință	Suprafața (mp)	Mențiuni
1	A	2681	Lot 2 - Teren intravilan, partial imprejmuit cu gard de beton intre punctele 15-16, 12-13, imprejmuit cu gard de beton si gard de plasa intre punctele 23-10 imprejmuit cu gard de beton intre punctele 10-12 neimprejmuit in rest.
Total		2681	
B. Date referitoare la construcții			
Cod	Destinația	Suprafața construită la sol (mp)	Mențiuni
Total			
Suprafața totală măsurată a imobilului = 2681 mp Suprafața din act = 5450 mp			
Executant: ing. TOMA ELENA CERASELA Seria Ro-B-F, Nr.2369/2021, Categoria A  Confirma executarea măsurătorilor la teren, corectitudinea întocmirii documentatie cadastrale și corespondența acestuia cu realitatea din teren Date: 2024.04.25 16:20:34 +0300		Inspector: Confirma Vartolomei Gabriela integrat  Date: _____ Stampila BCPI	