

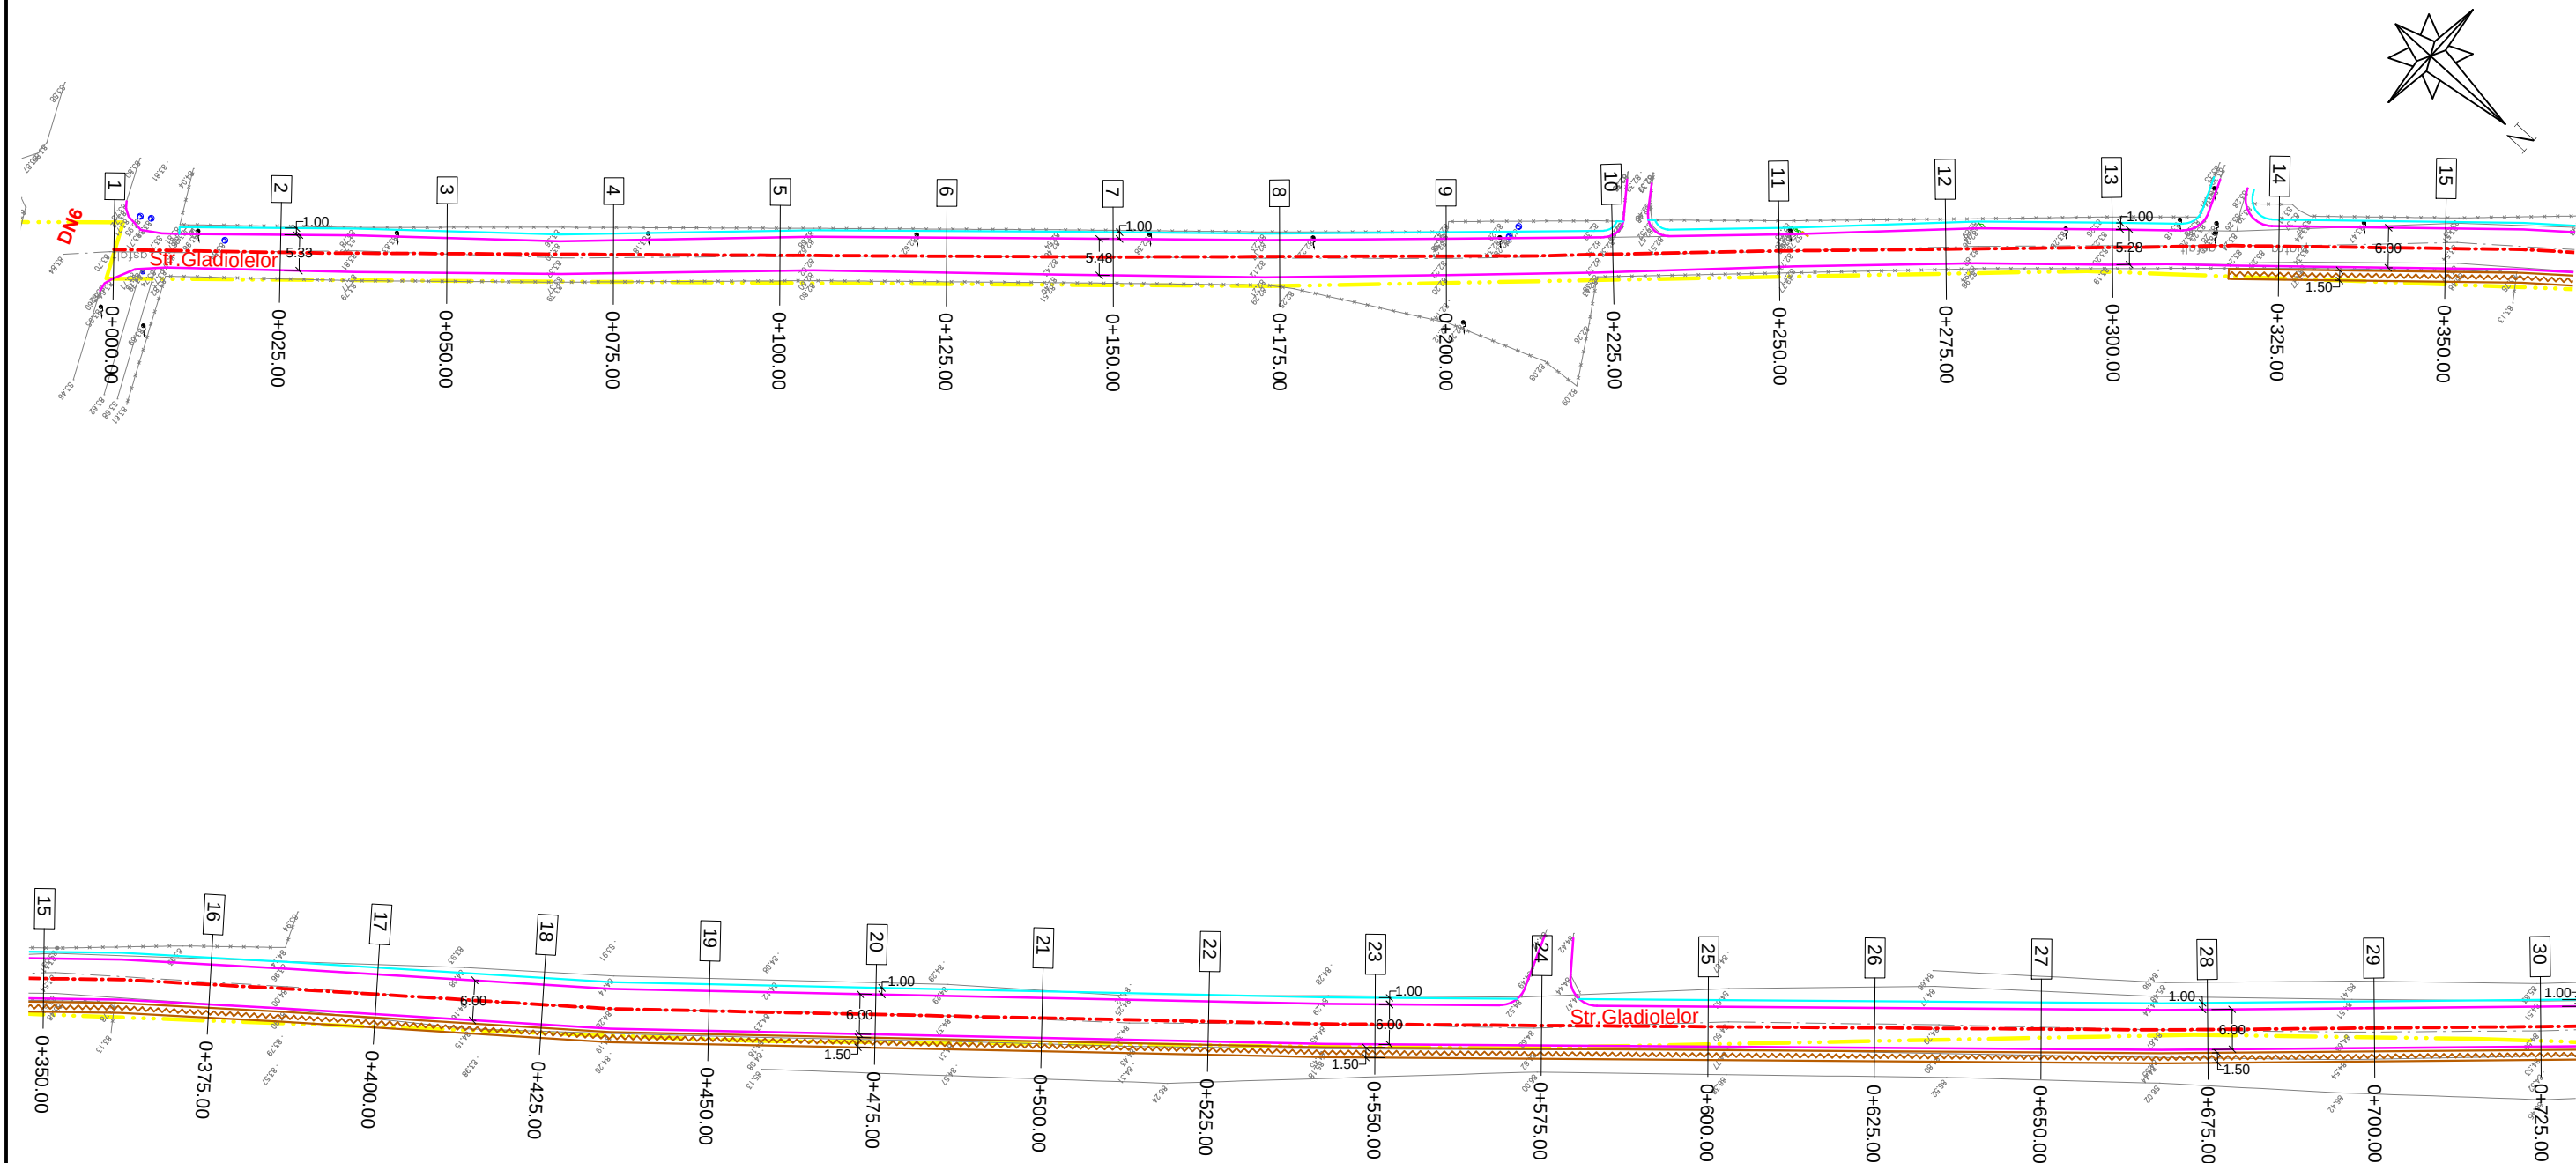
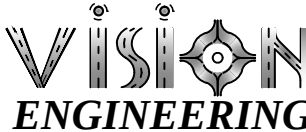
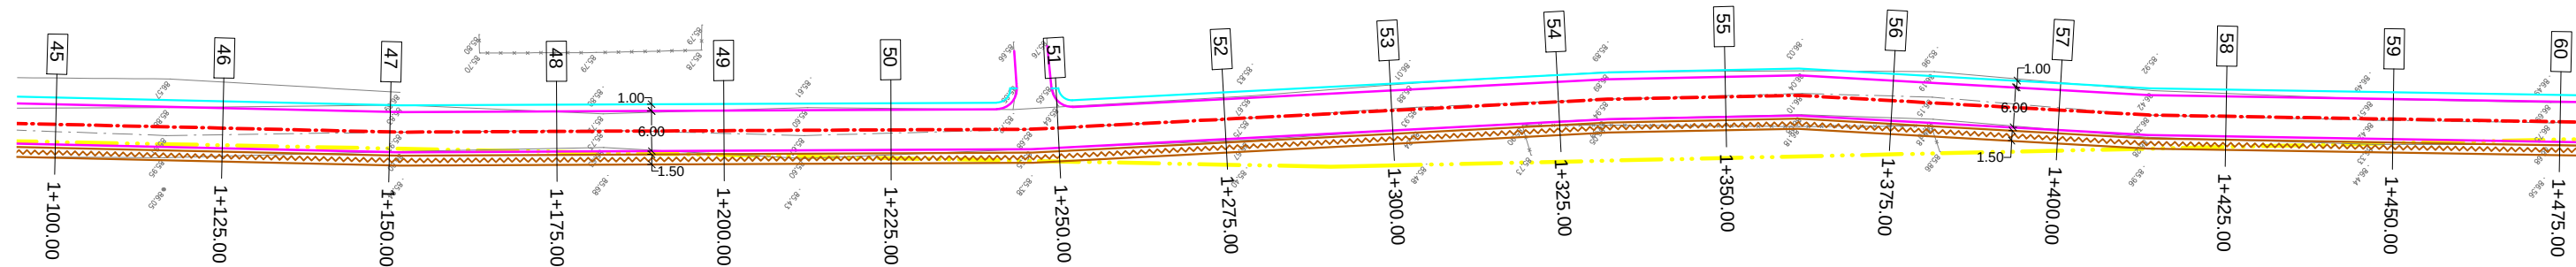


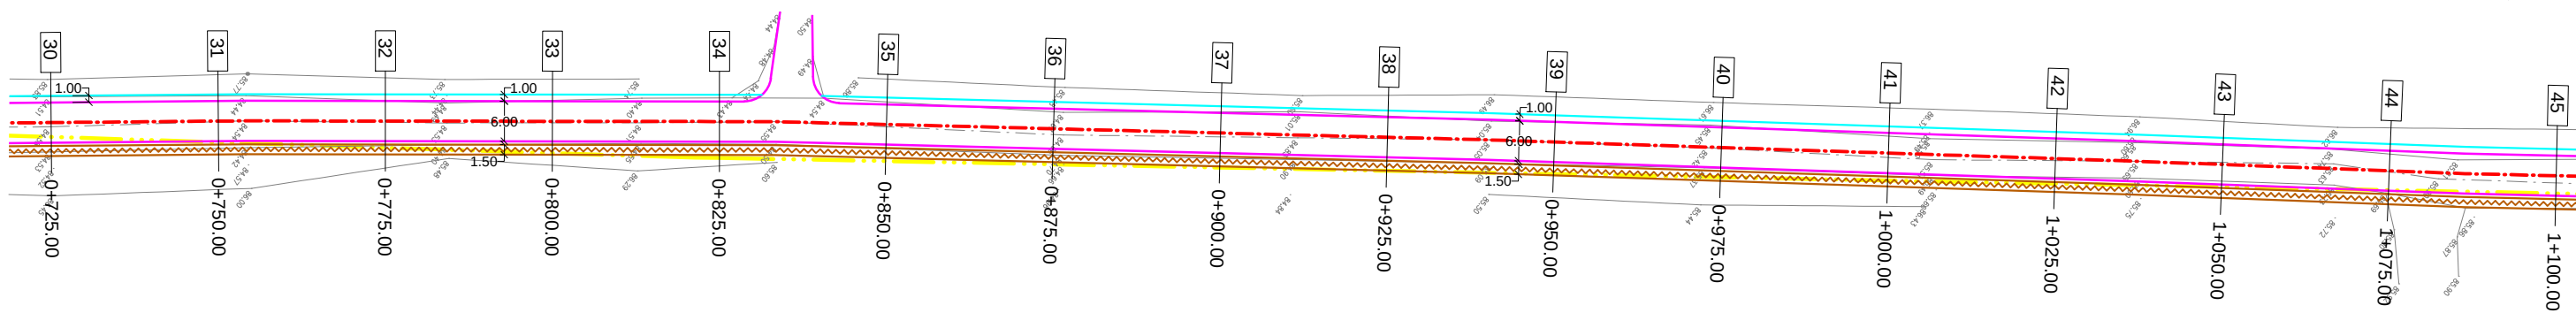


- LEGENDA
- Ax drum proiectat
 - Margine drum proiectat
 - Trotuar
 - Sant din pamant
 - Drum existent
 - Limita proprietate
 - Stalp



PROIECTANT:			BENEFICIAR:		PROIECT NR. 7/2016
			U.A.T. ORAS BRAGADIRU		EXEMPLAR NR.
J40/13675/2007					
	Nume	Semnatura	DATA	INTOCMIRE DOCUMENTATII DE AVIZARE A DOCUMENTLOR DE INTERVENTII DALI CONFORM HG28/2008 PENTRU MODERNIZARE SISTEM RUTIER	PLAN NR: VE 03/1
PROIECTAT	Ing. A. SOVAIALA		05/2016		
VERIFICAT	Ing. V. NANU		FAZA	Plan de situatie	SCARA:
SEF PROIECT	Ing. M. RADUCANU		D.A.L.I.	Strada Gladiolelor km. 0+000 - km. 0+725	1:1000
Este interzisa utilizarea prezentei documentatiei fara aprobarea S.C. VISION ENGINEERING S.R.L. Bucuresti					

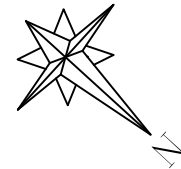


LEGENDA


- Ax drum proiectat
- Margine drum proiectat
- Trotuar
- Sant din pamant
- Drum existent
- Limita proprietate
- Stalp

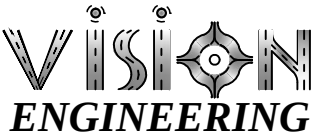PROIECTANT:			BENEFICIAR:		PROIECT NR.
 J40/13675/2007					7/2016
	Nume	Semnatura	DATA	INTOCMIRE DOCUMENTATII DE AVIZARE A DOCUMENTLOR DE INTERVENTII DALI CONFORM HG28/2008 PENTRU MODERNIZARE SISTEM RUTIER	PLAN NR:
PROIECTAT	Ing. A. SOVAIALA		05/2016		VE 03/2
VERIFICAT	Ing. V. NANU		FAZA		SCARA:
SEF PROIECT	Ing. M. RADUCANU		D.A.L.I.	Plan de situatie Strada Gladiolelor km. 0+725 - km. 1+475 Gladiolelor km. 0+725 - km. 1+475	1:1000
Este interzisa utilizarea prezentei documentatiei fara aprobarea S.C. VISION ENGINEERING S.R.L. Bucuresti					

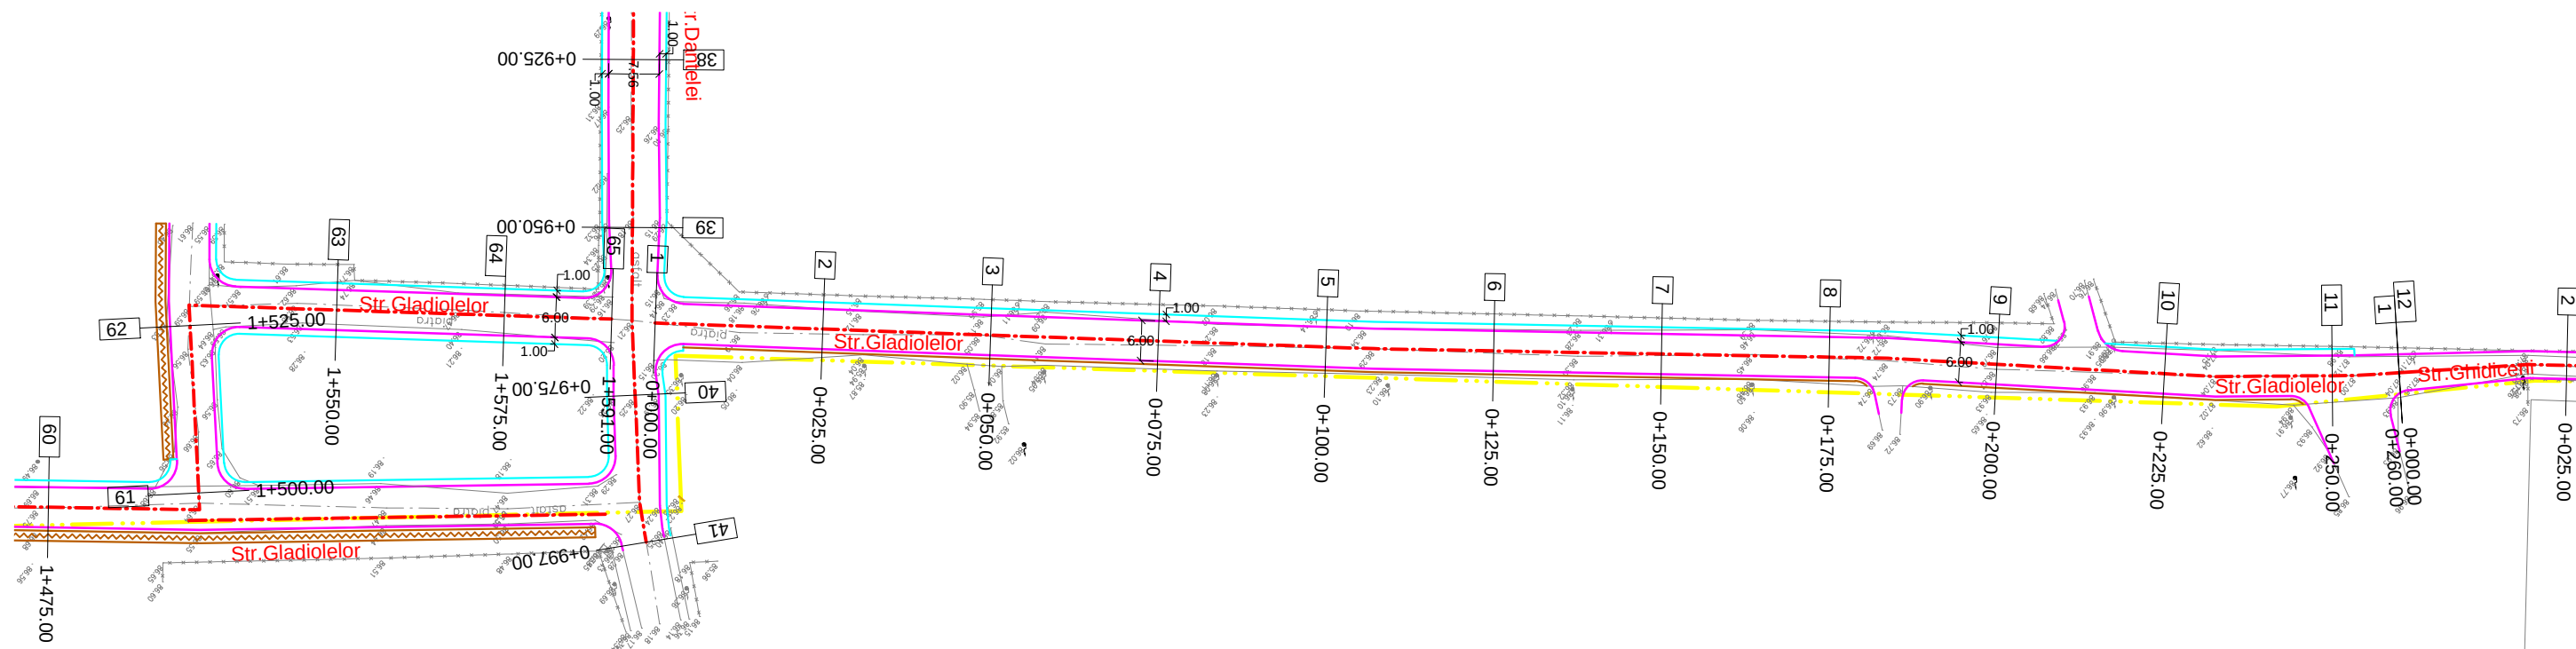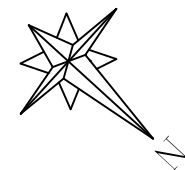



LEGENDA	
- - - - -	Ax drum proiectat
— — — — —	Margine drum proiectat
— — — — —	Trotuar
~~~~~	Sant din pamant
— — — — —	Drum existent
x x x x x	Limita proprietate
	Stalp

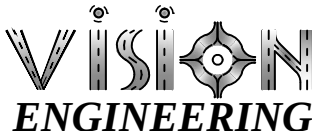PROIECTANT:			BENEFICIAR:		PROIECT NR. 7/2016
			U.A.T. ORAS BRAGADIRU		EXEMPLAR NR.
J40/13675/2007					
	Nume	Semnatura	DATA	INTOCMIRE DOCUMENTATII DE AVIZARE A DOCUMENTLOR DE INTERVENTII DALI CONFORM HG28/2008 PENTRU MODERNIZARE SISTEM RUTIER	PLAN NR: VE 03/3
PROIECTAT	Ing. A. SOVAIALA		05/2016		
VERIFICAT	Ing. V. NANU		FAZA	Plan de situatie	SCARA:
SEF PROIECT	Ing. M. RADUCANU		D.A.L.I.	Strada Gladiolelor km. 1+475 - km. 1+591 Gladiolelor km. 0+000 - km. 0+260 - ax2	1:1000
Este interzisa utilizarea prezentei documentatiei fara aprobarea S.C. VISION ENGINEERING S.R.L. Bucuresti					

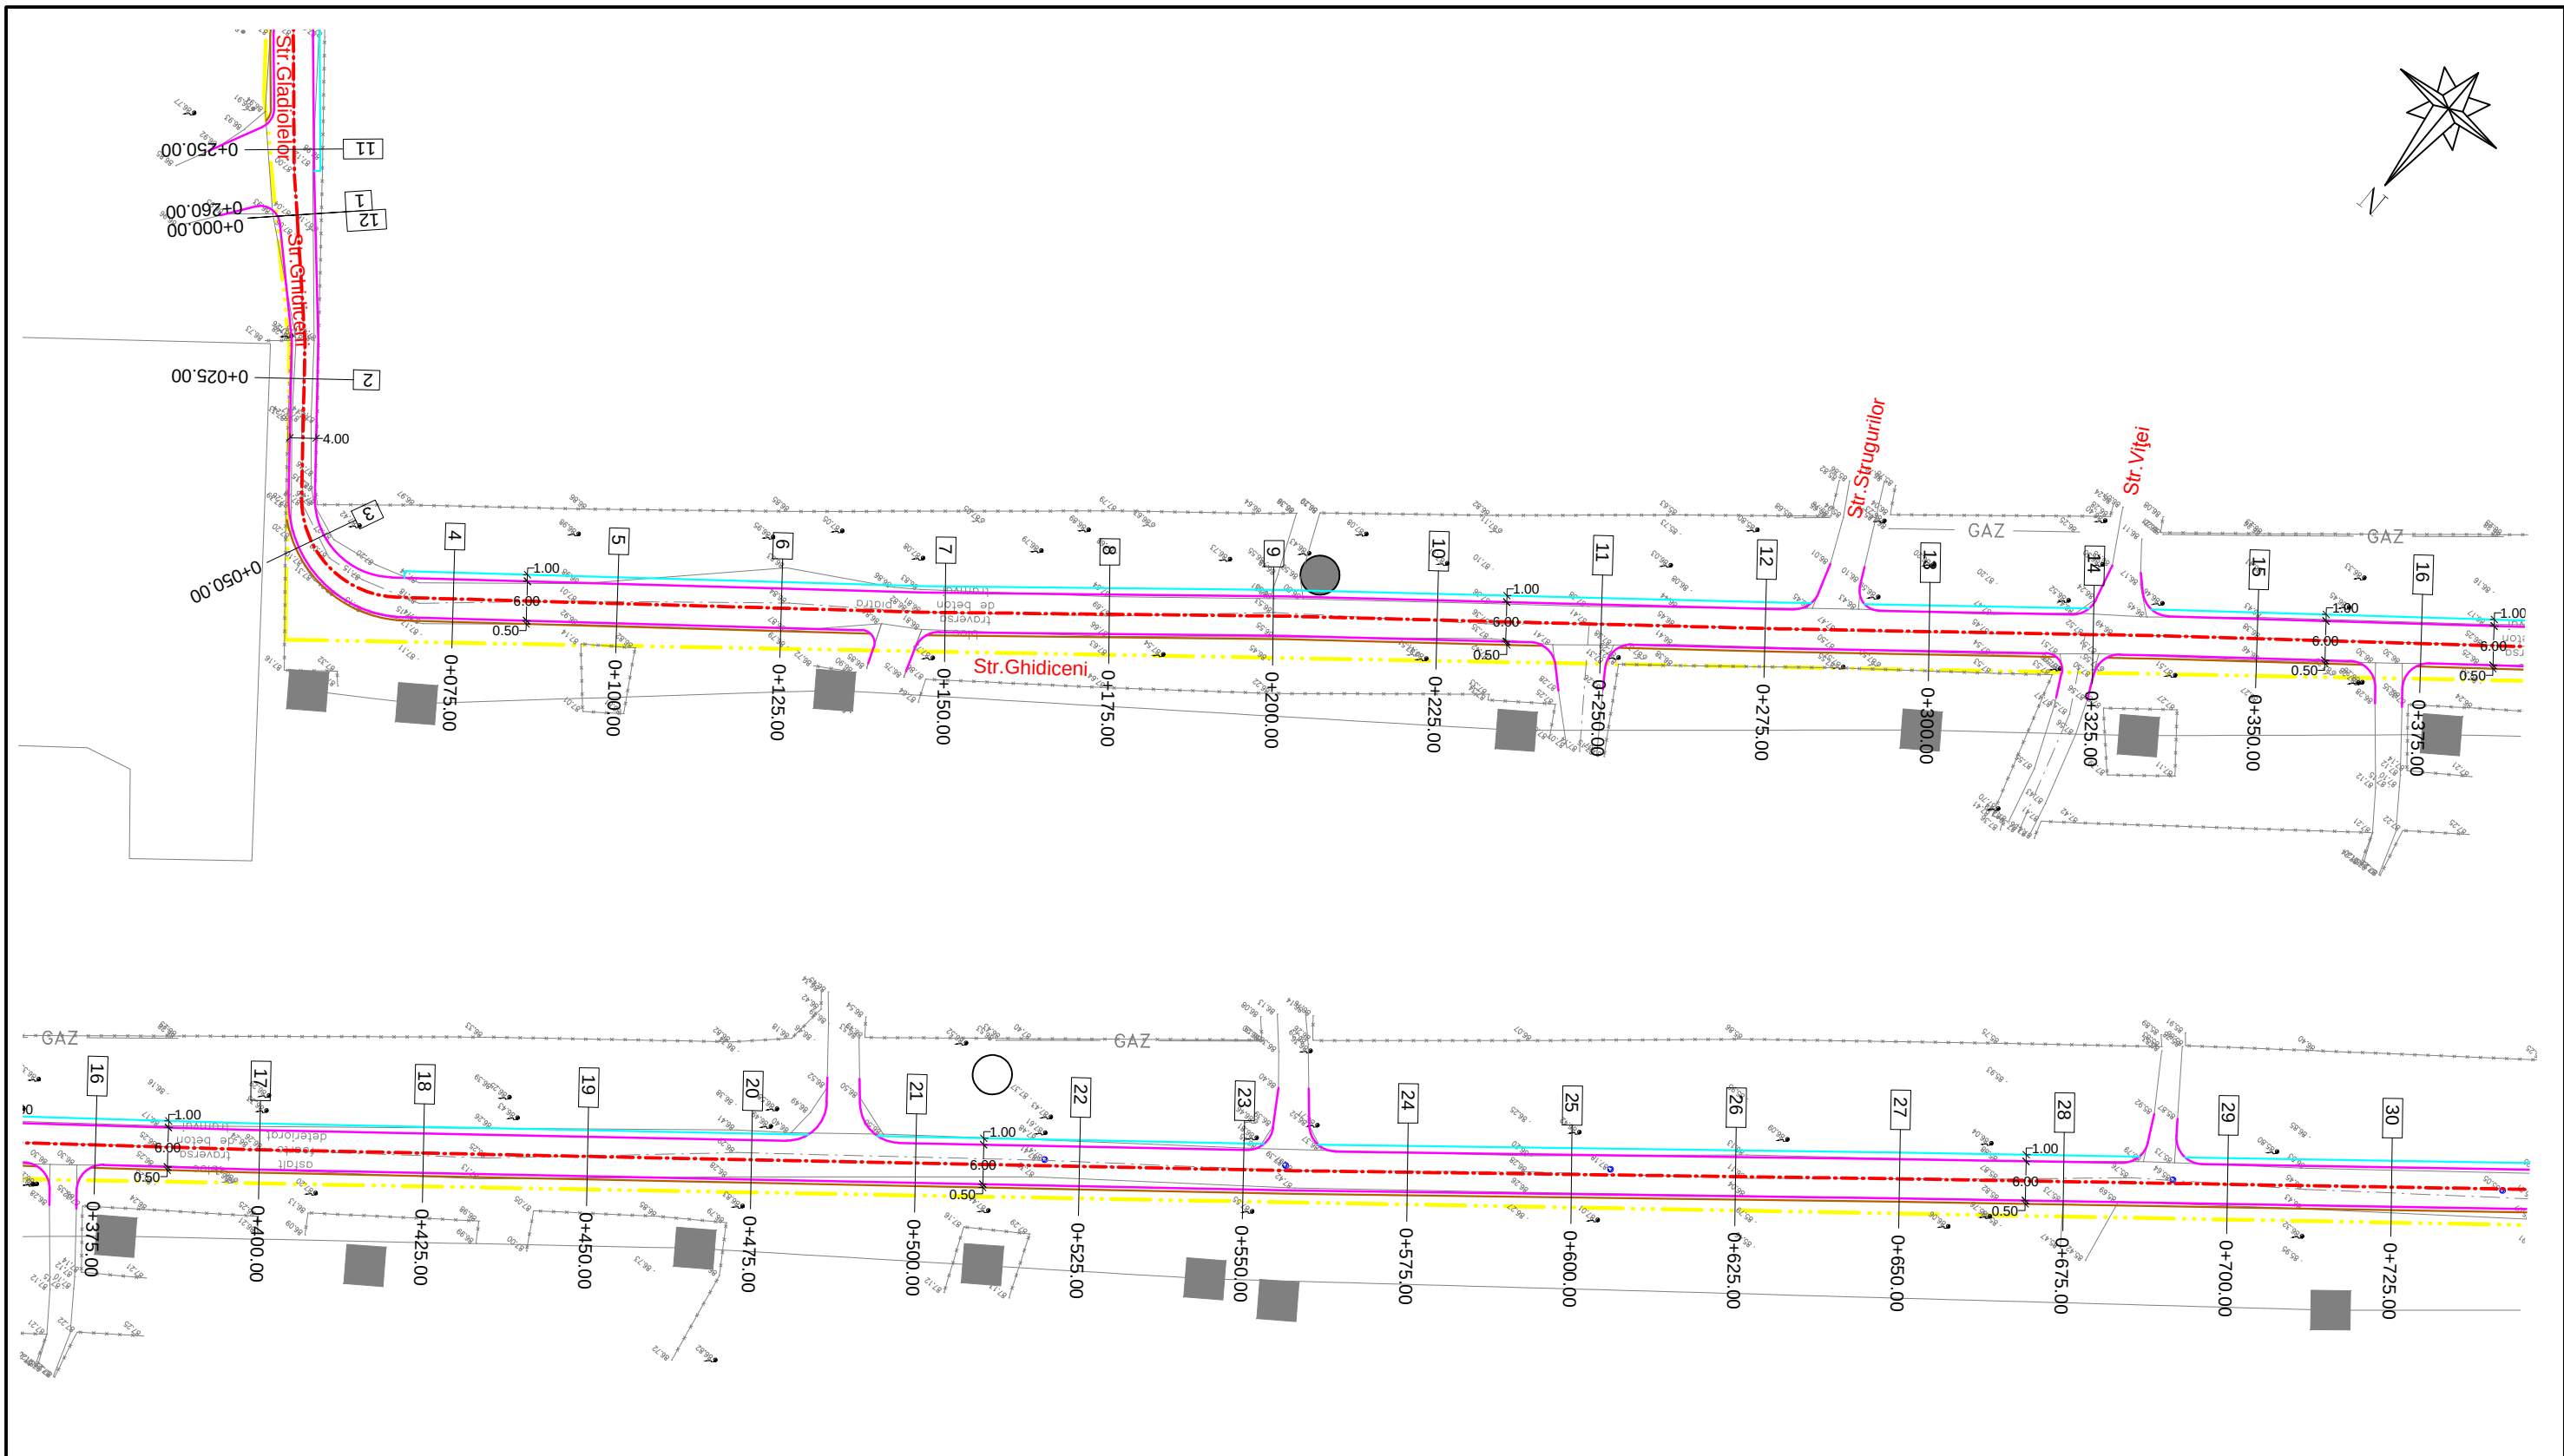


LEGENDA	
---	Ax drum proiectat
---	Margine drum proiectat
---	Trotuar
---	Drum existent
x x x	Limita proprietate
	Stalp


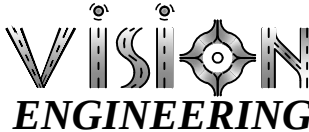
PROIECTANT:			BENEFICIAR:		PROIECT NR. 7/2016
			U.A.T. ORAS BRAGADIRU		EXEMPLAR NR.
J40/13675/2007					
	Nume	Semnatura	DATA	INTOCMIRE DOCUMENTATII DE AVIZARE A DOCUMENTLOR DE INTERVENTII DALI CONFORM HG28/2008 PENTRU MODERNIZARE SISTEM RUTIER	PLAN NR: VE 03/4
PROIECTAT	Ing. A. SOVAIALA		05/2016		
VERIFICAT	Ing. V. NANU		FAZA		SCARA:
SEF PROIECT	Ing. M. RADUCANU		D.A.L.I.		1:1000
Este interzisa utilizarea prezentei documentatiei fara aprobarea S.C. VISION ENGINEERING S.R.L. Bucuresti					

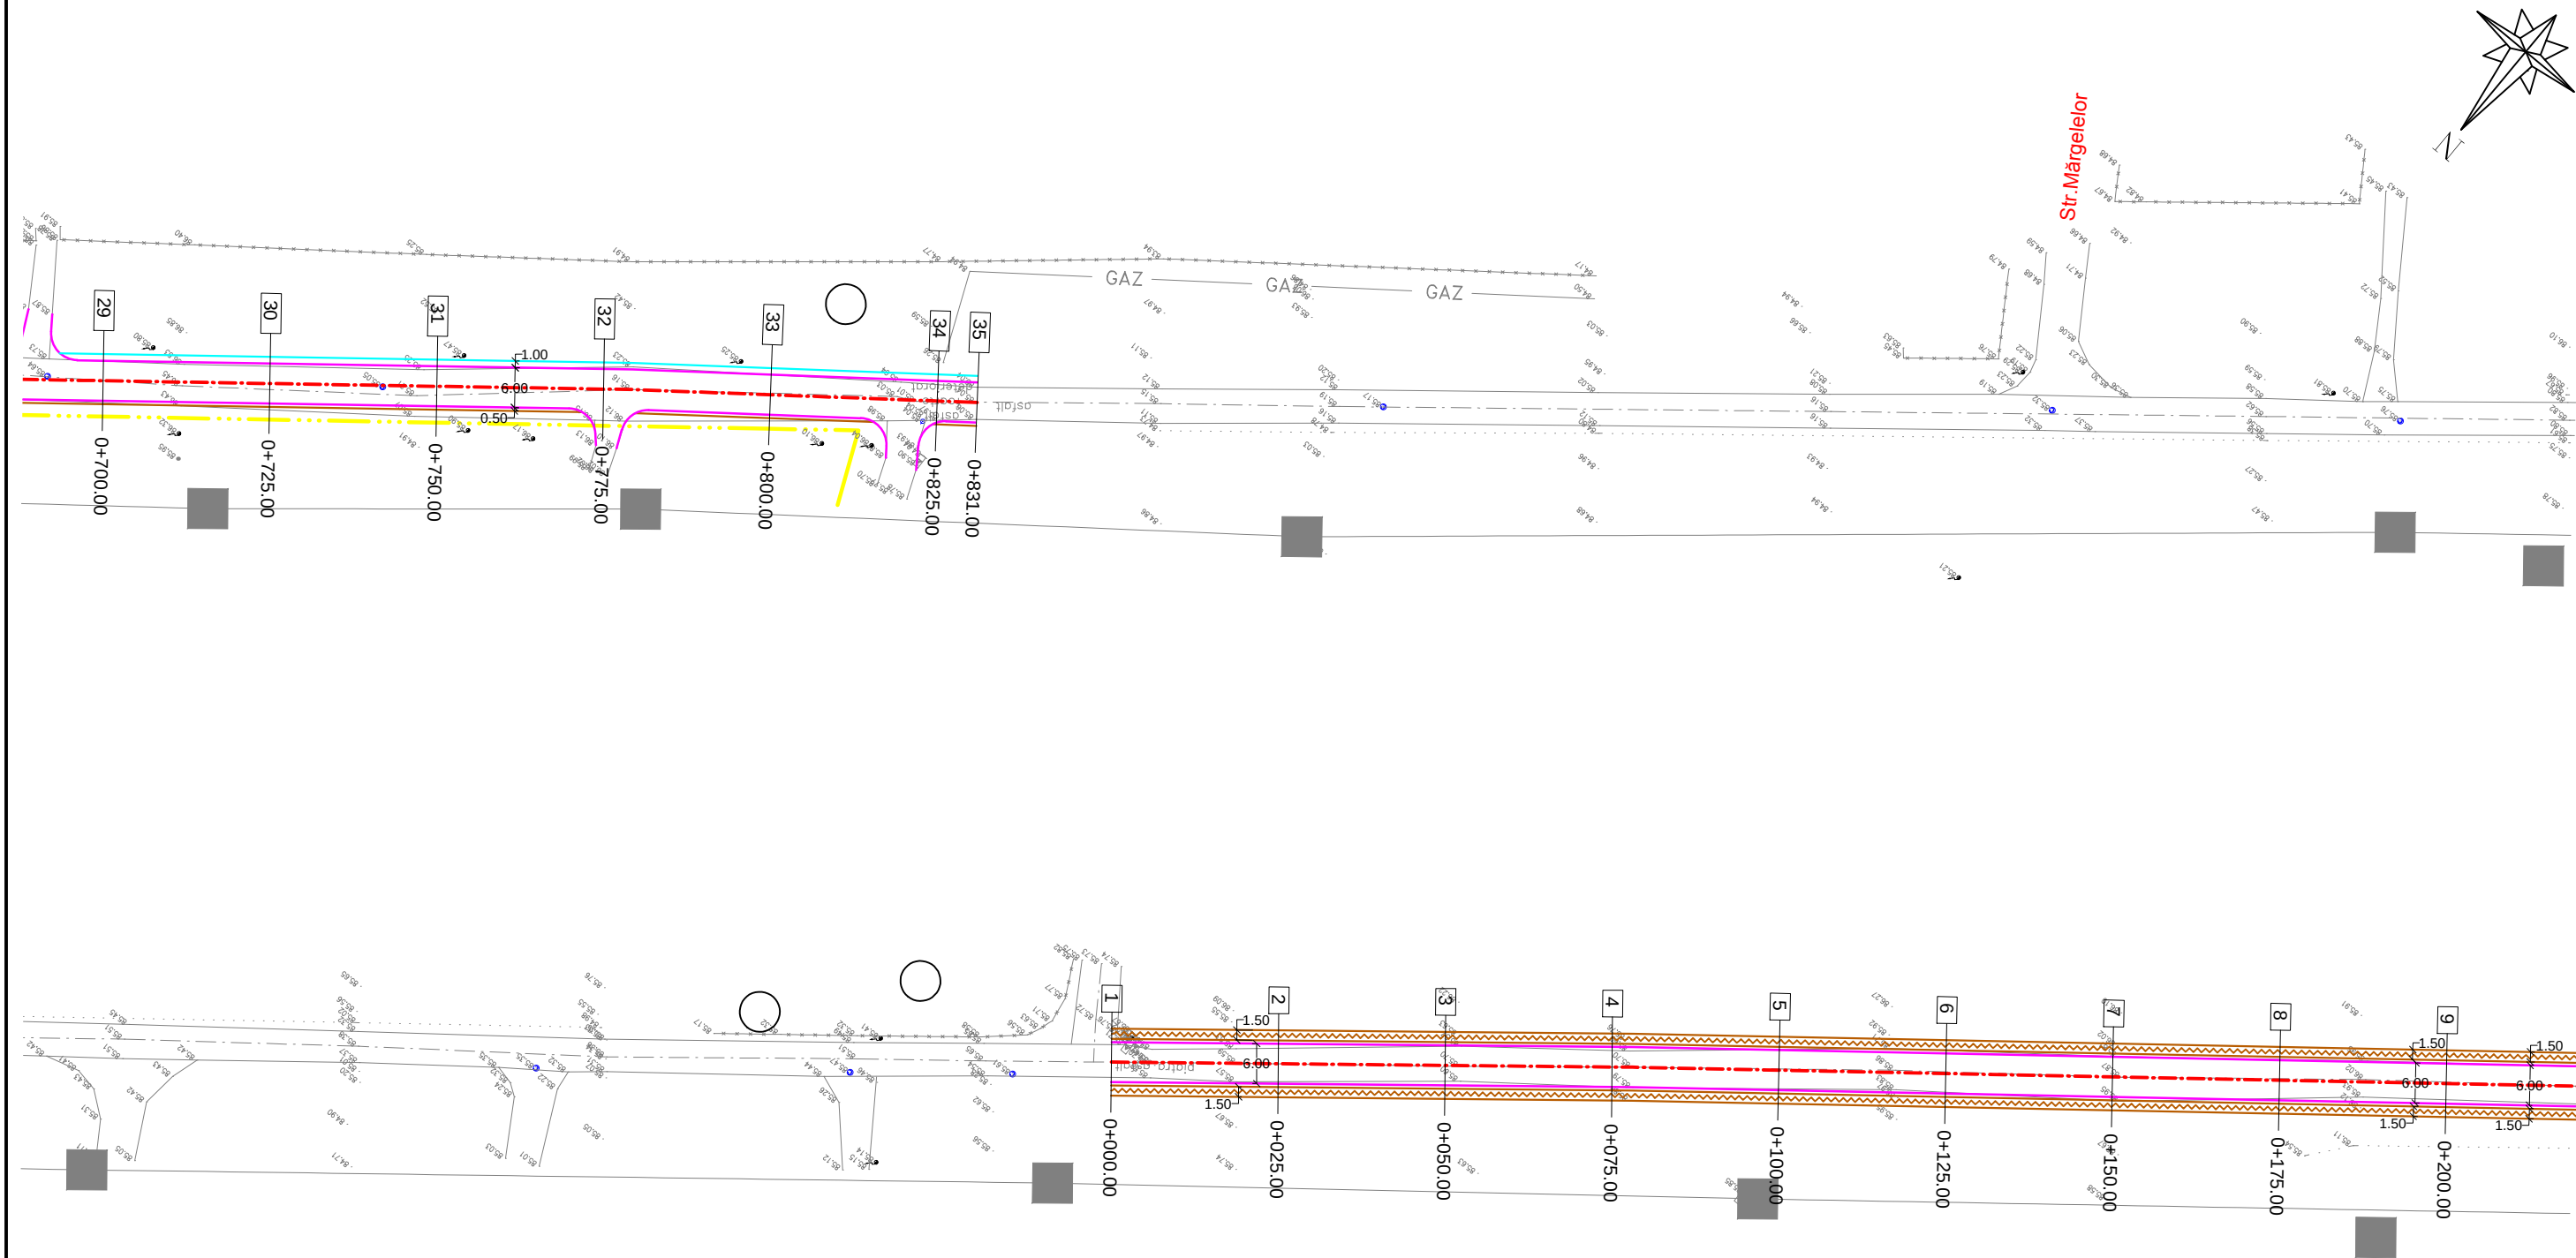


LEGENDA



- Ax drum proiectat
- Margine drum proiectat
- Trotuar
- Sant din pamant
- Drum existent
- Limita proprietate
- Stalp

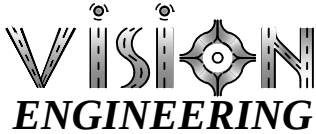PROIECTANT:			BENEFICIAR:		PROIECT NR. 7/2016
			U.A.T. ORAS BRAGADIRU		EXEMPLAR NR.
J40/13675/2007					
	Nume	Semnatura	DATA	INTOCMIRE DOCUMENTATII DE AVIZARE A DOCUMENTLOR DE INTERVENTII DALI CONFORM HG28/2008 PENTRU MODERNIZARE SISTEM RUTIER	PLAN NR: VE 03/5
PROIECTAT	Ing. A. SOVAIALA		05/2016		
VERIFICAT	Ing. V. NANU		FAZA	Plan de situatie	SCARA:
SEF PROIECT	Ing. M. RADUCANU		D.A.L.I.	Strada Ghidiceni km. 0+725 - km 0+831 ax1 Ghidiceni km. 0+000 - km 0+200 ax2	1:1000
Este interzisa utilizarea prezentei documentatiei fara aprobarea S.C. VISION ENGINEERING S.R.L. Bucuresti					

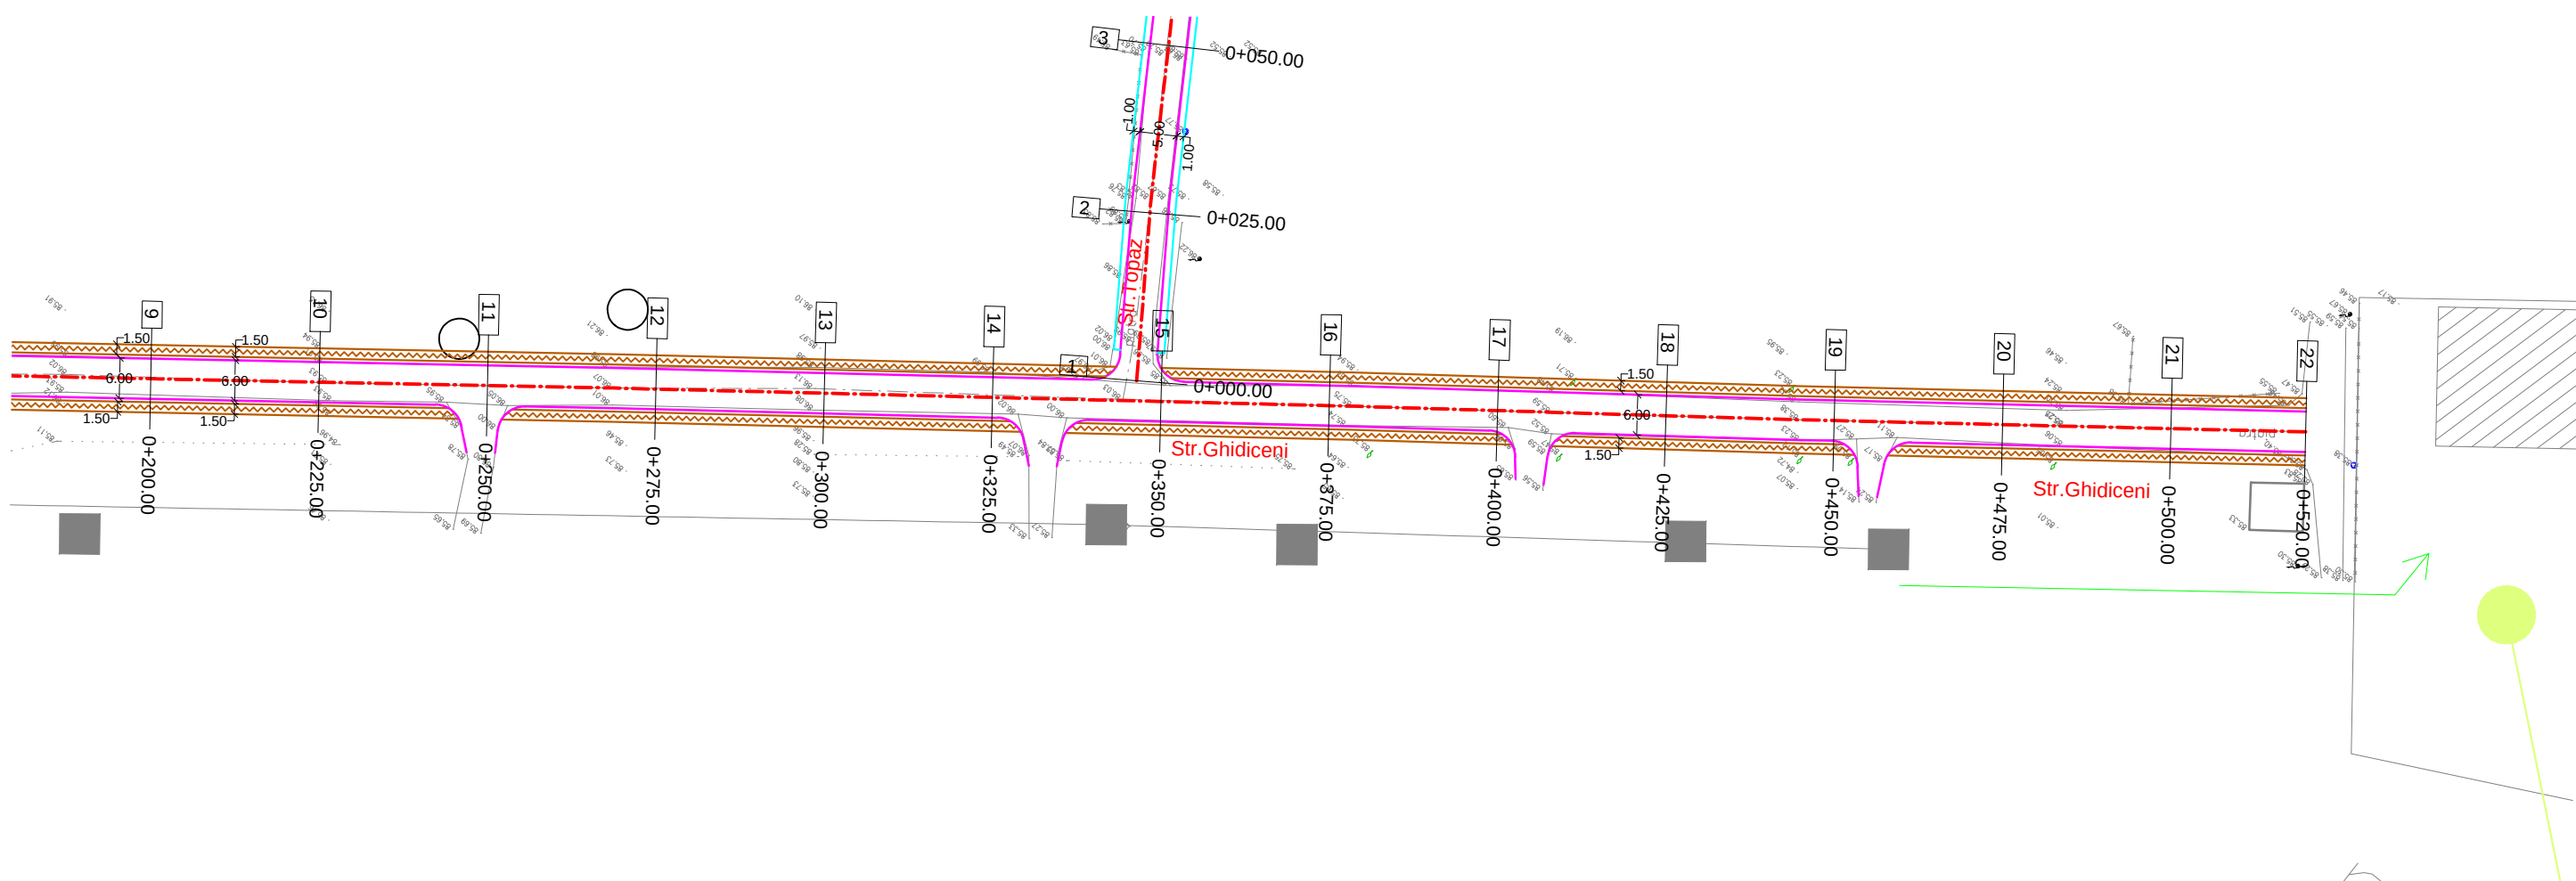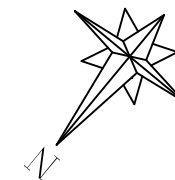




LEGENDA	
- - - - -	Ax drum proiectat
— — — — —	Margine drum proiectat
— — — — —	Trotuar
~ ~ ~ ~ ~	Sant din pamant
— — — — —	Drum existent
x x x x x	Limita proprietate
	Stalp

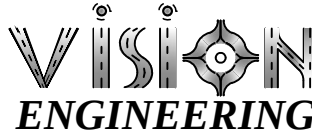PROIECTANT:			BENEFICIAR:		PROIECT NR.	
 J40/13675/2007			U.A.T. ORAS BRAGADIRU		7/2016	
					EXEMPLAR NR.	
	Nume	Semnatura	DATA	INTOCMIRE DOCUMENTATII DE AVIZARE A DOCUMENTLOR DE INTERVENTII DALI CONFORM HG28/2008 PENTRU MODERNIZARE SISTEM RUTIER	PLAN NR:	
PROIECTAT	Ing. A. SOVAIALA		05/2016		VE 03/6	
VERIFICAT	Ing. V. NANU		FAZA		Plan de situatie Strada Ghidiceni km. 0+200 - km 0+520 ax2	SCARA: 1:1000
SEF PROIECT	Ing. M. RADUCANU		D.A.L.I.			
Este interzisa utilizarea prezentei documentatiei fara aprobarea S.C. VISION ENGINEERING S.R.L. Bucuresti						

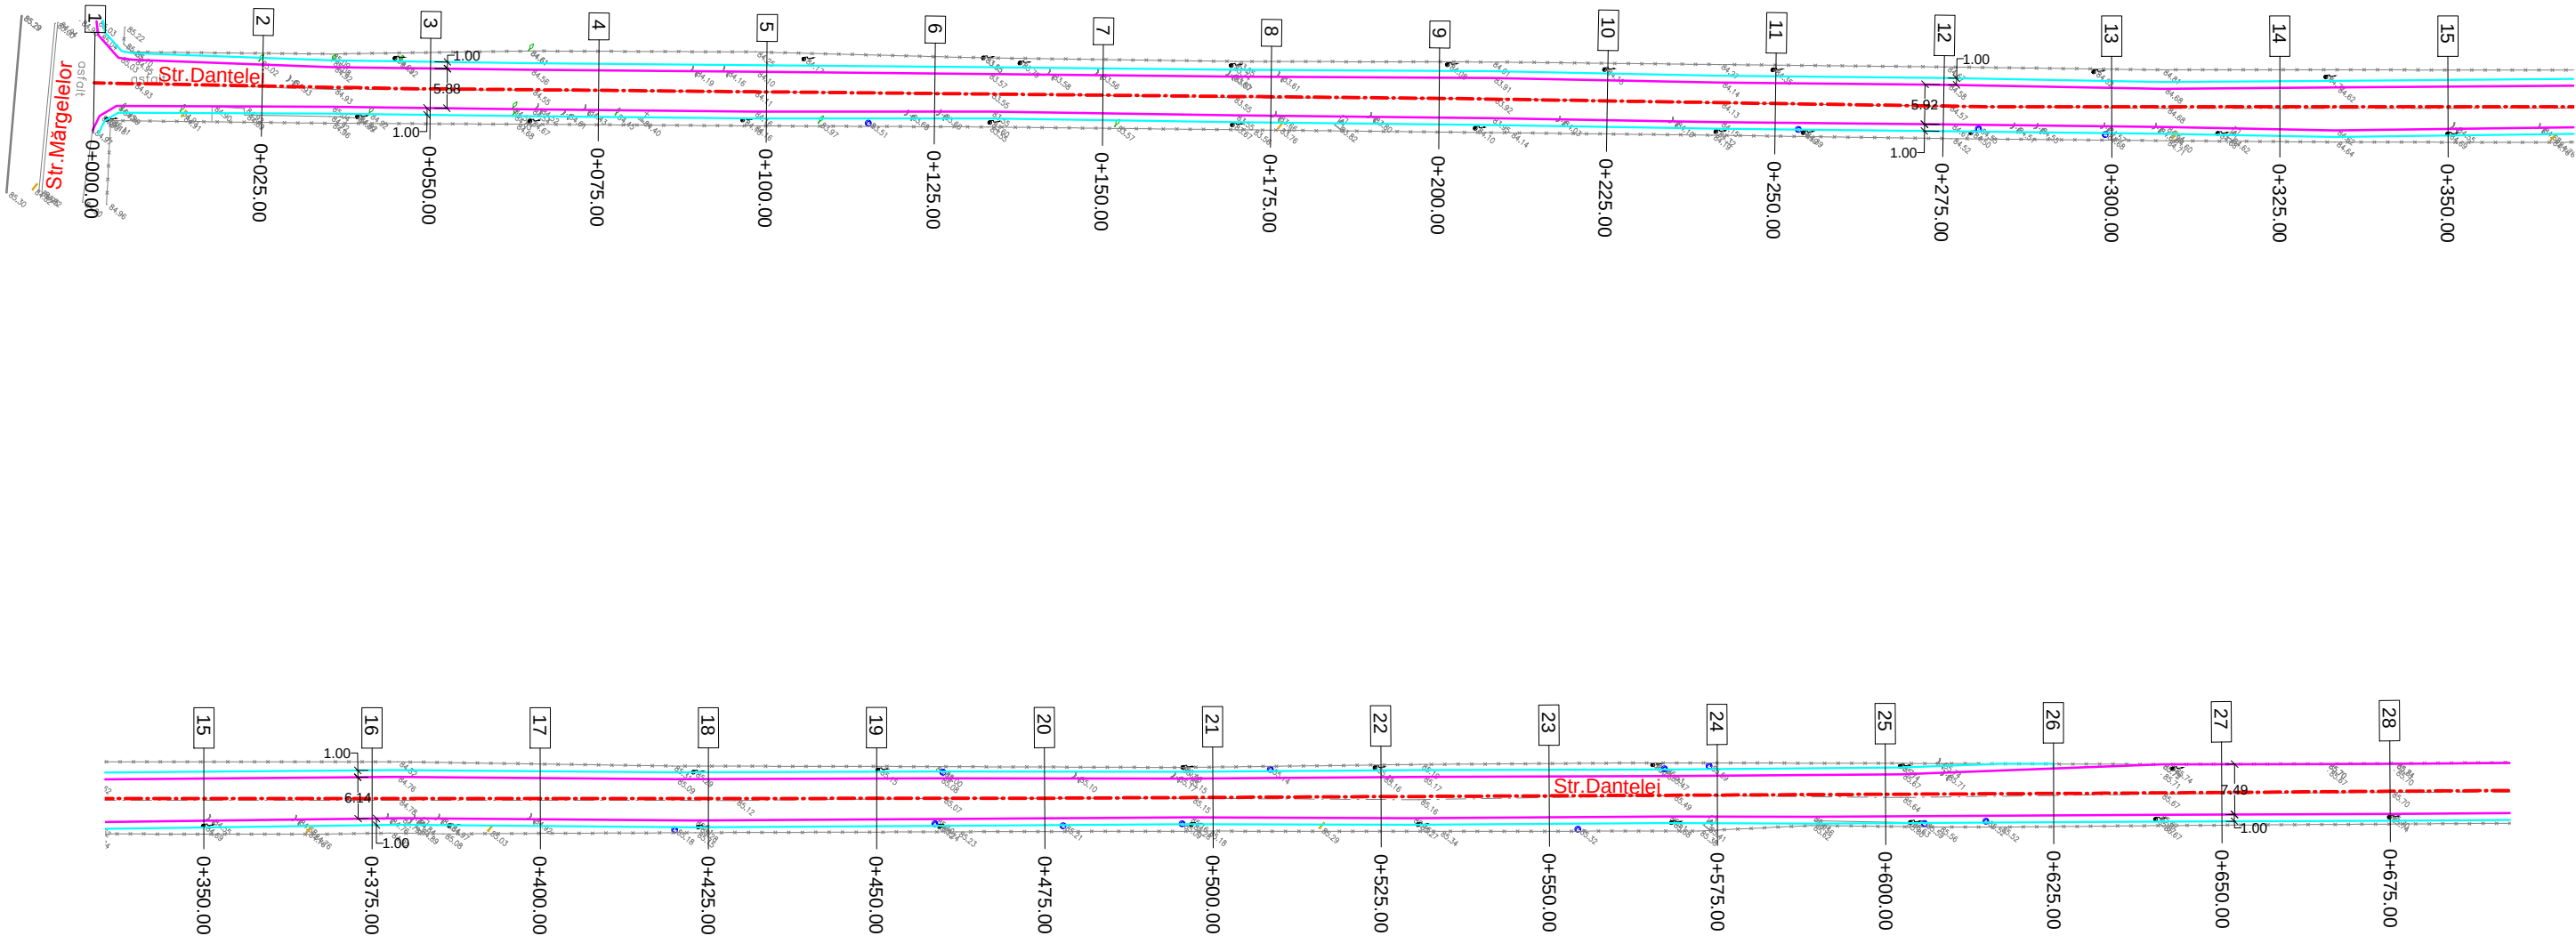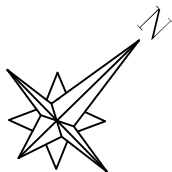



- LEGENDA
- Ax drum proiectat
 - Margine drum proiectat
 - Trotuar
 - Drum existent
 - x-x- Limita proprietate
 - Stalp

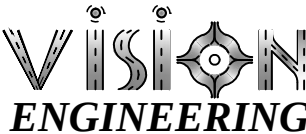PROIECTANT:			BENEFICIAR:		PROIECT NR. 7/2016
 J40/13675/2007			U.A.T. ORAS BRAGADIRU		EXEMPLAR NR.
	Nume	Semnatura	DATA	INTOCMIRE DOCUMENTATII DE AVIZARE A DOCUMENTLOR DE INTERVENTII DALI CONFORM HG28/2008 PENTRU MODERNIZARE SISTEM RUTIER	PLAN NR: VE 03/8
PROIECTAT	Ing. A. SOVAIALA		05/2016		
VERIFICAT	Ing. V. NANU		FAZA		
SEF PROIECT	Ing. M. RADUCANU		D.A.L.I.	Plan de situatie Strada Dantelei km. 0+000 - km. 0+675	SCARA: 1:1000
Este interzisa utilizarea prezentei documentatiei fara aprobarea S.C. VISION ENGINEERING S.R.L. Bucuresti					

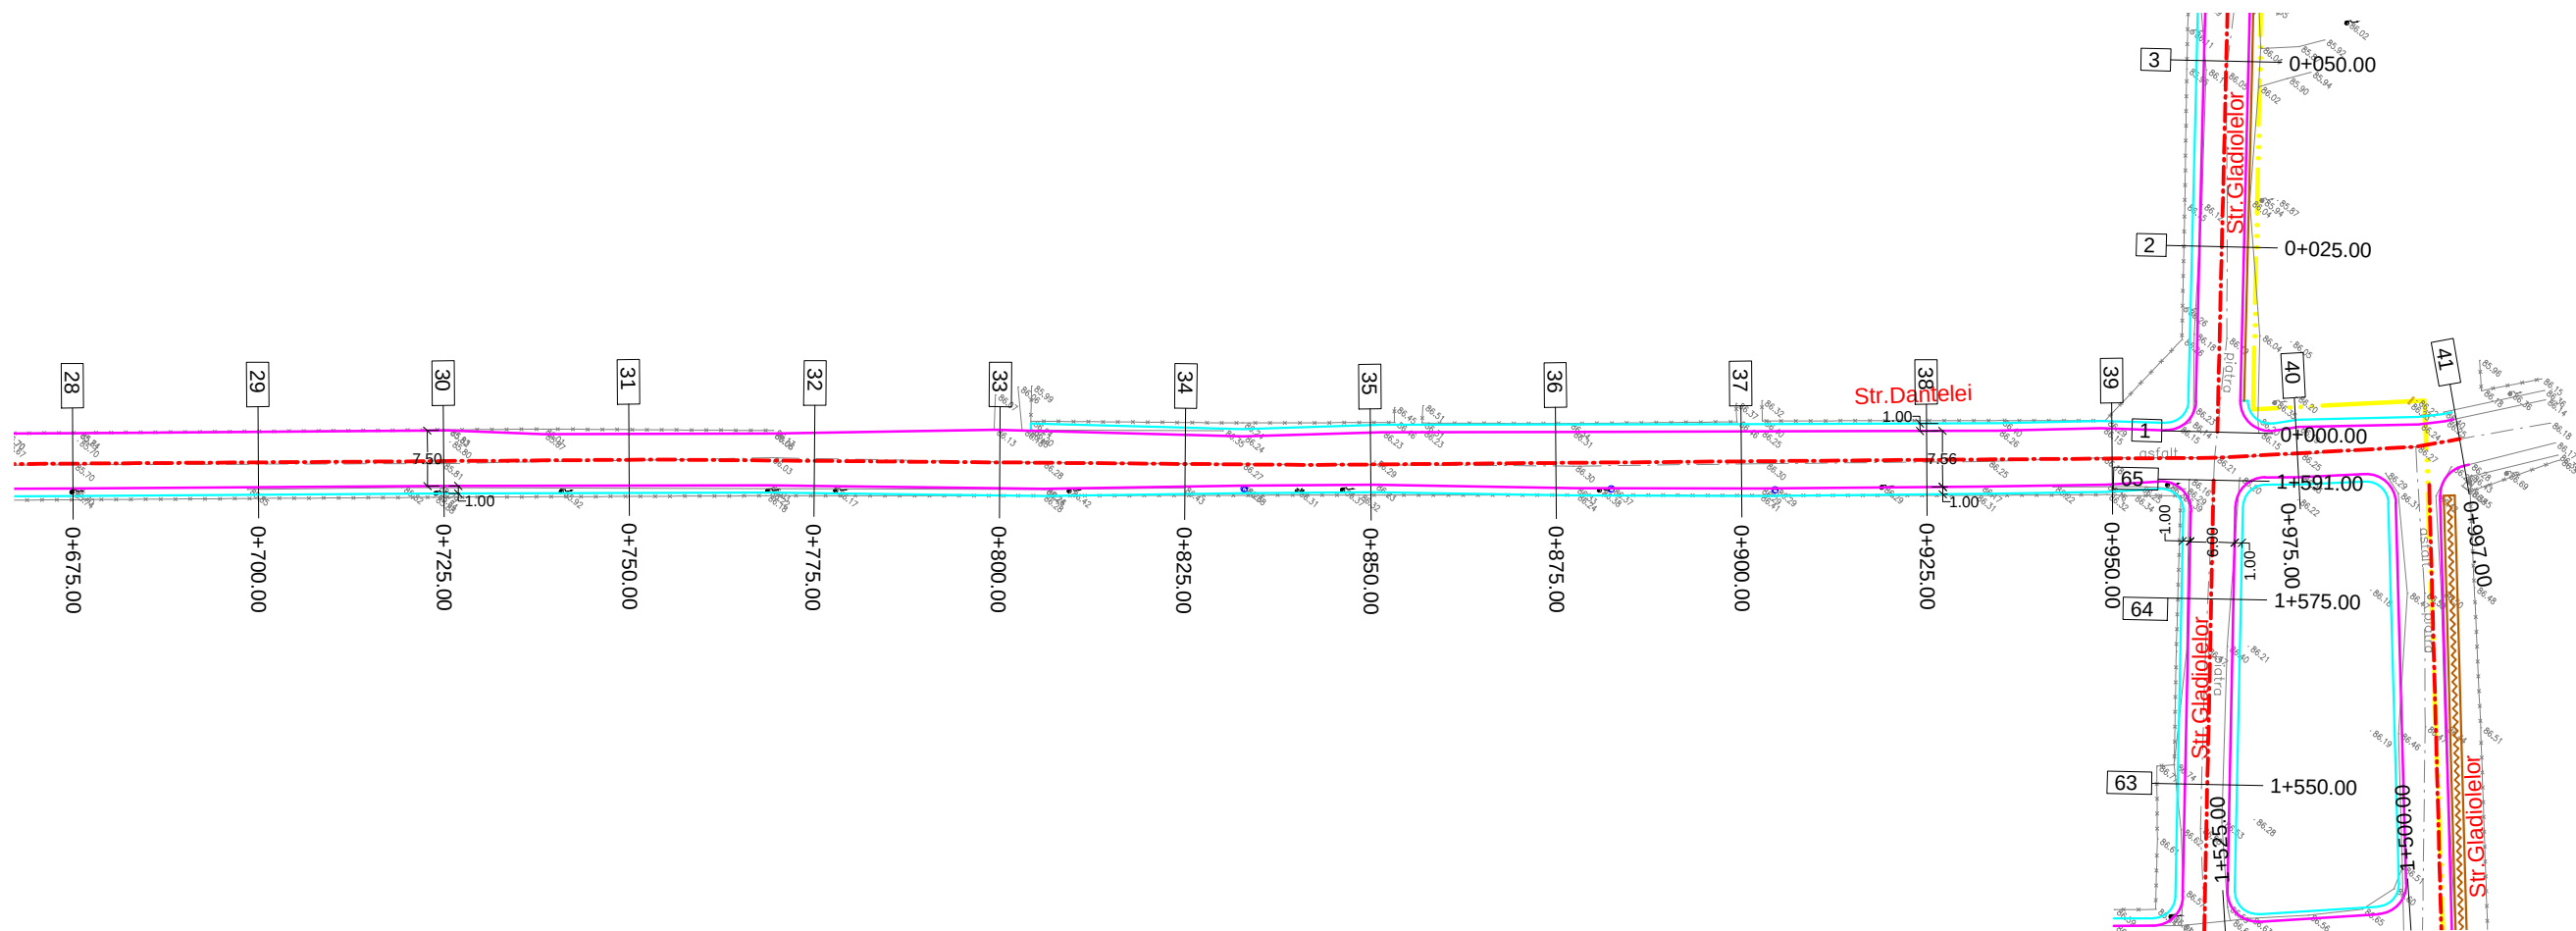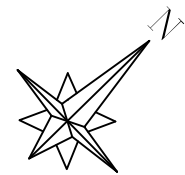




LEGENDA	
- - - - -	Ax drum proiectat
—————	Margine drum proiectat
—————	Trotuar
—————	Drum existent
- x - x - x -	Limita proprietate
●	Stalp

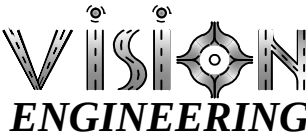PROIECTANT:			BENEFICIAR:		PROIECT NR. 7/2016
			U.A.T. ORAS BRAGADIRU		EXEMPLAR NR.
J40/13675/2007					
	Nume	Semnatura	DATA	INTOCMIRE DOCUMENTATII DE AVIZARE A DOCUMENTLOR DE INTERVENTII DALI CONFORM HG28/2008 PENTRU MODERNIZARE SISTEM RUTIER	PLAN NR: VE 03/9
PROIECTAT	Ing. A. SOVAIALA		05/2016		
VERIFICAT	Ing. V. NANU		FAZA		SCARA:
SEF PROIECT	Ing. M. RADUCANU		D.A.L.I.		1:1000
Este interzisa utilizarea prezentei documentatiei fara aprobarea S.C. VISION ENGINEERING S.R.L. Bucuresti					

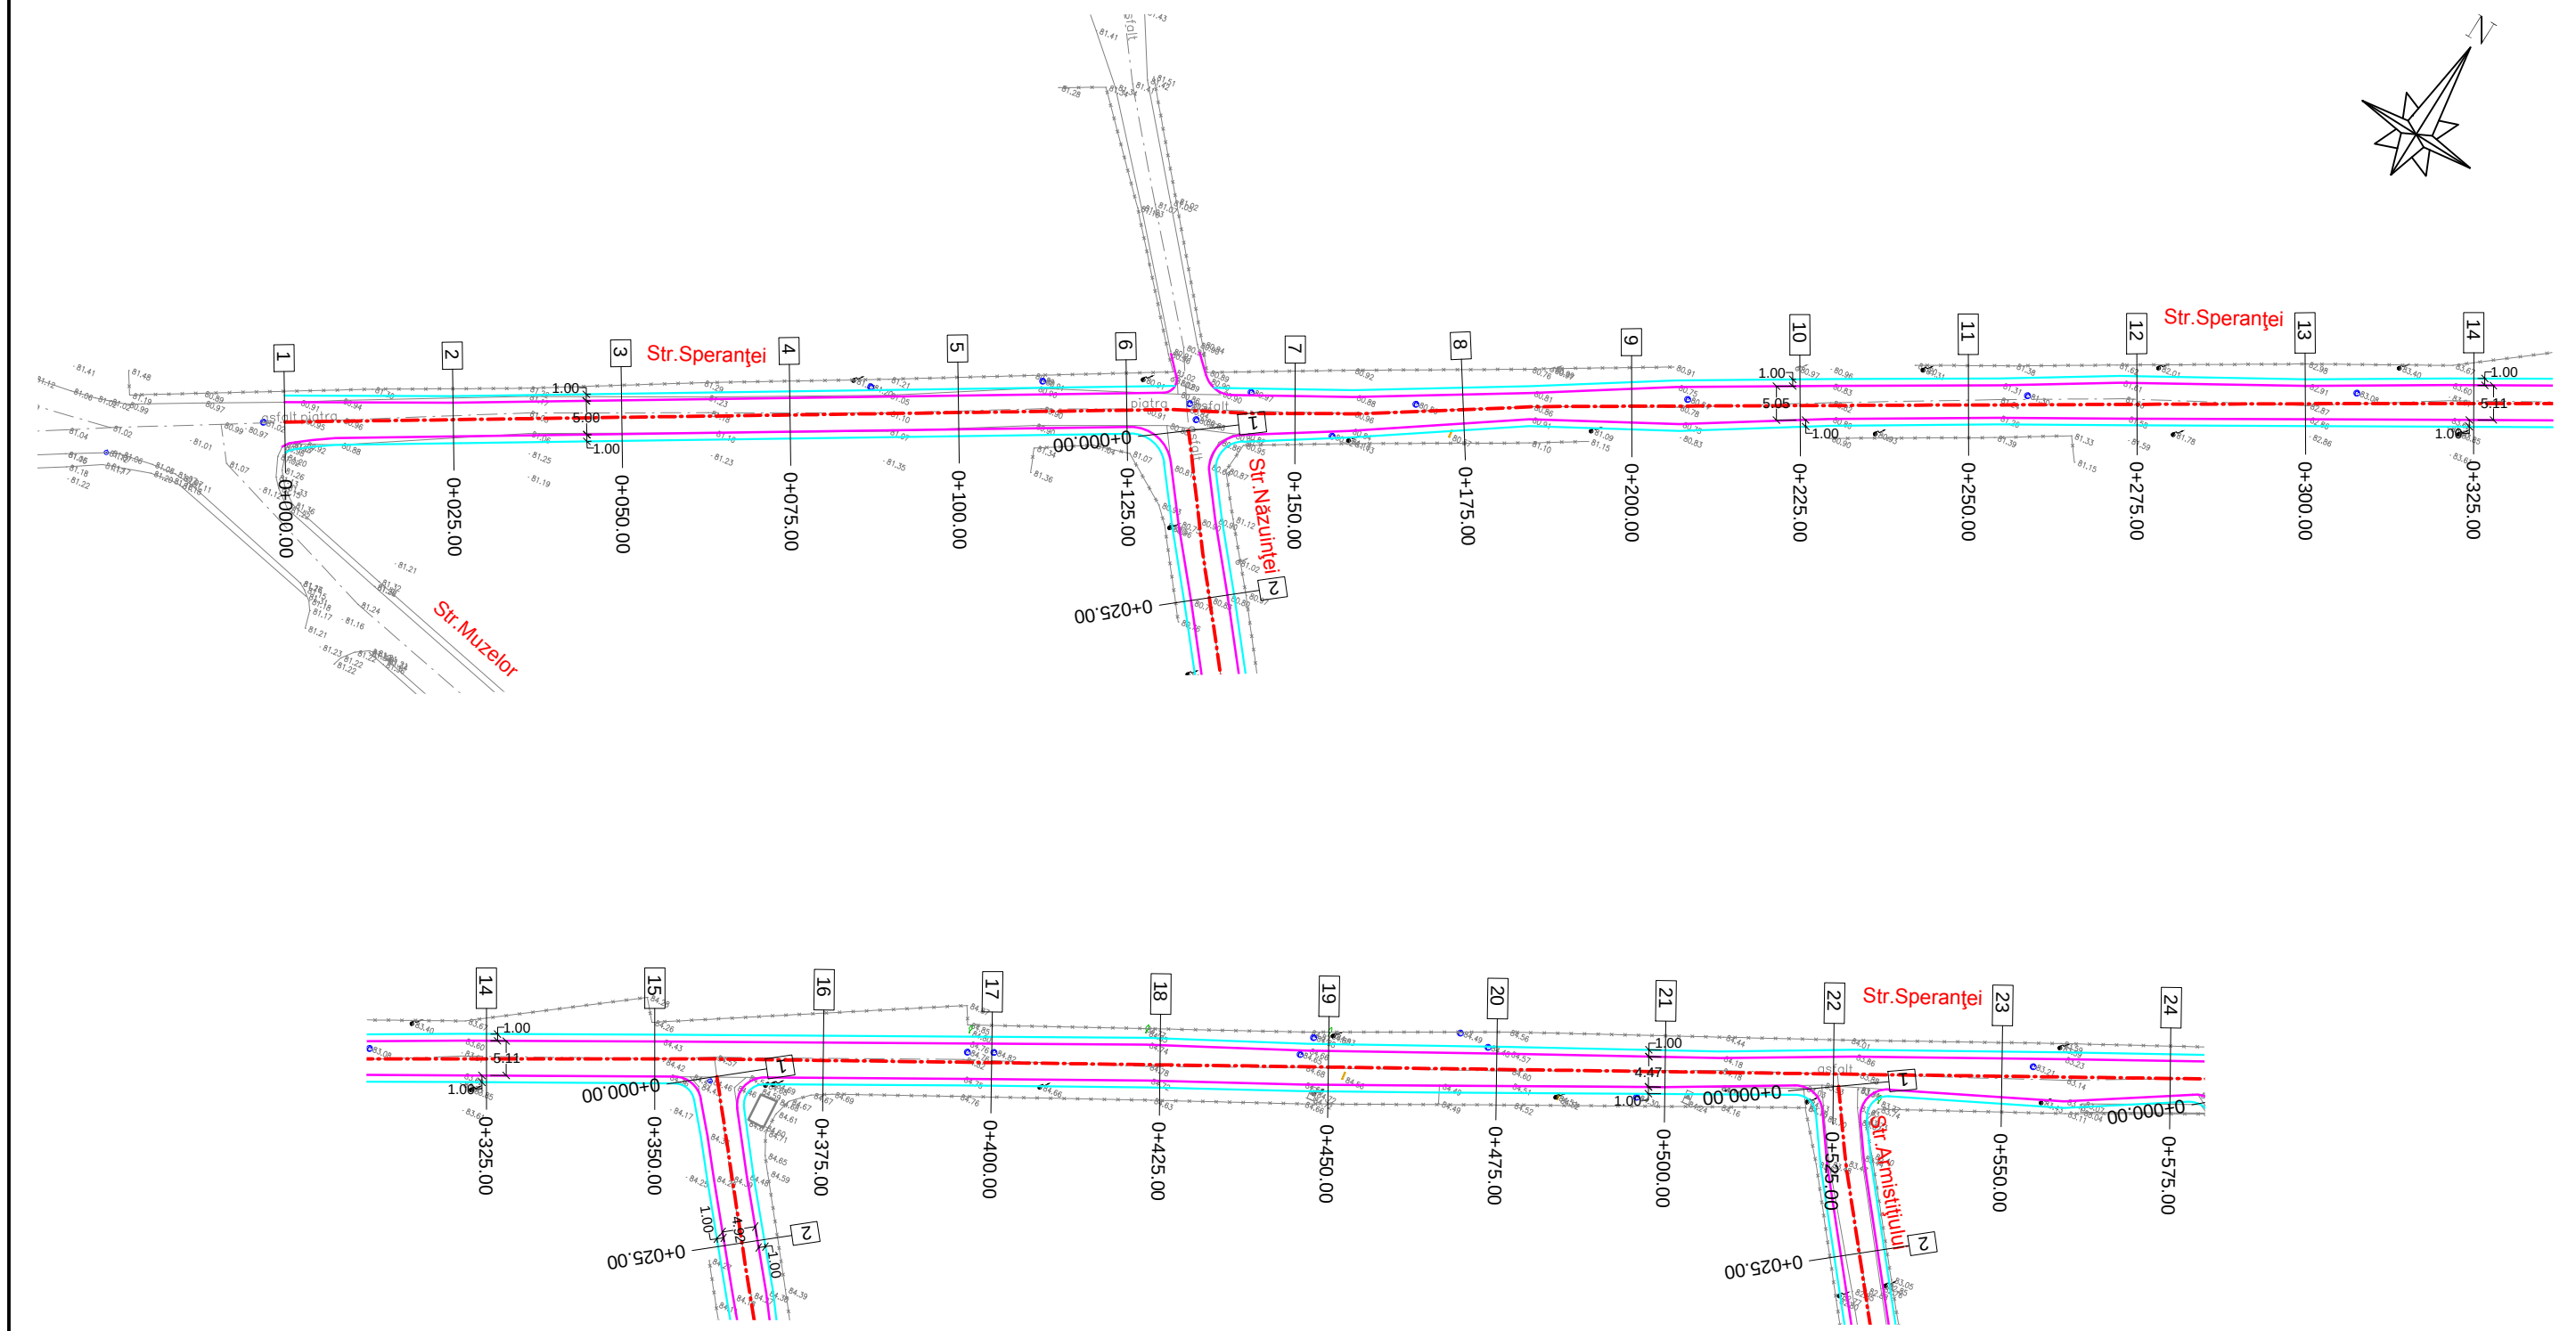


- LEGENDA
- Ax drum proiectat
 - Margine drum proiectat
 - Trotuar
 - Drum existent
 - x-x-x- Limita proprietate
 - Stalp

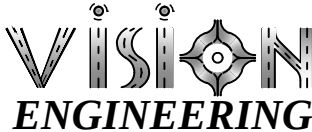
PROIECTANT:			BENEFICIAR:		PROIECT NR. 7/2016
			U.A.T. ORAS BRAGADIRU		EXEMPLAR NR.
J40/13675/2007					
	Nume	Semnatura	DATA	INTOCMIRE DOCUMENTATII DE AVIZARE A DOCUMENTLOR DE INTERVENTII DALI CONFORM HG28/2008 PENTRU MODERNIZARE SISTEM RUTIER	PLAN NR: VE 03/10
PROIECTAT	Ing. A. SOVAIALA		05/2016		
VERIFICAT	Ing. V. NANU		FAZA D.A.L.I.	Plan de situatie Strada Sperantei km. 0+000 - km. 0+575	SCARA: 1:1000
SEF PROIECT	Ing. M. RADUCANU				
Este interzisa utilizarea prezentei documentatiei fara aprobarea S.C. VISION ENGINEERING S.R.L. Bucuresti					

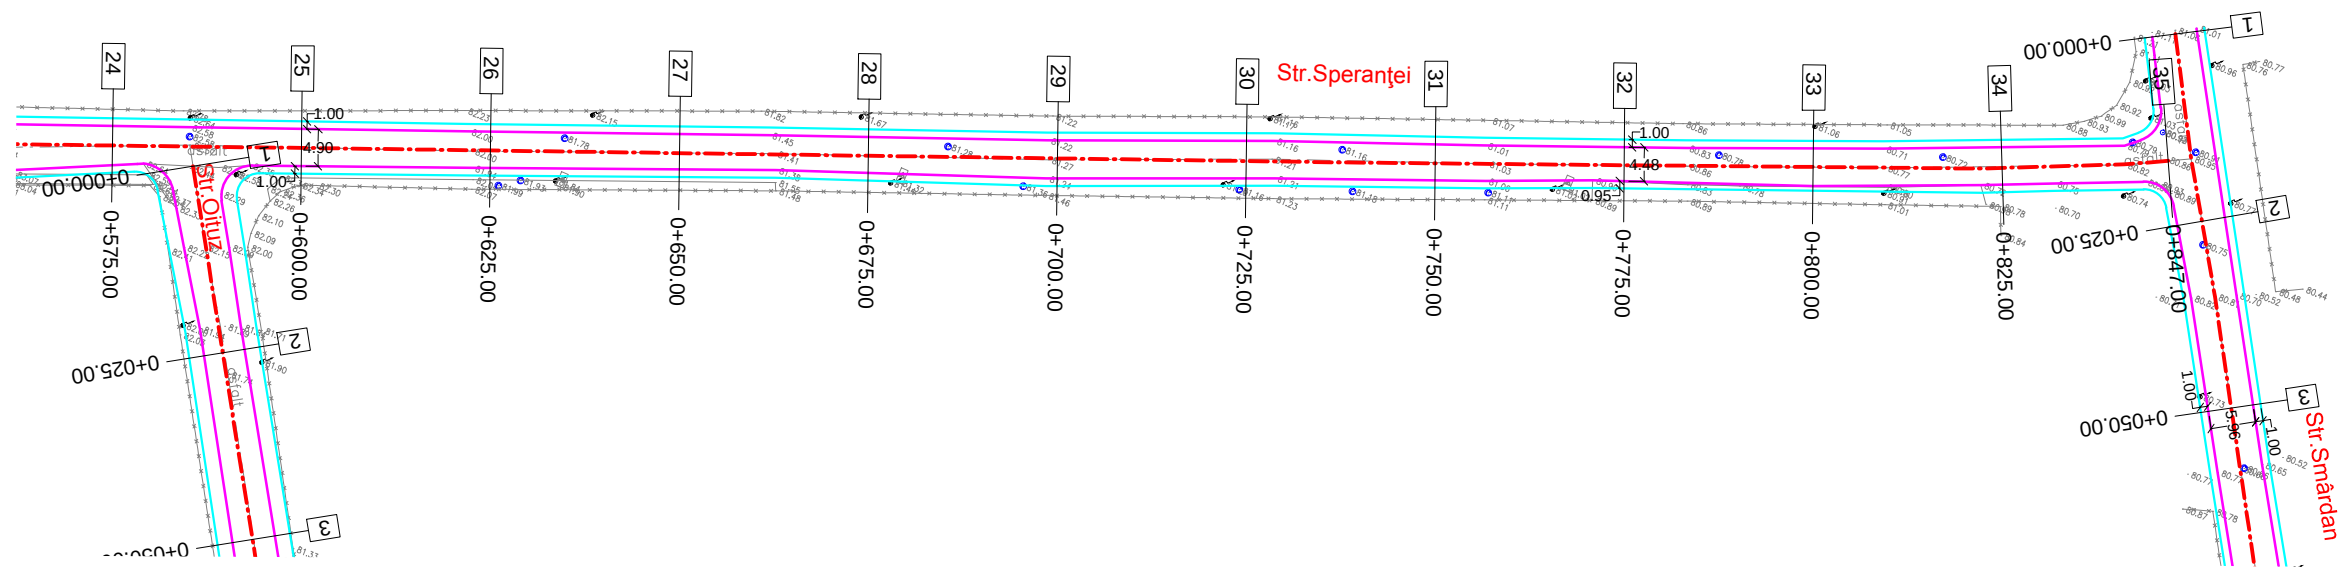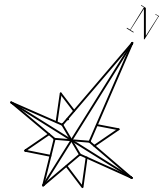

LEGENDA

- Ax drum proiectat
- Margine drum proiectat
- Trotuar
- Drum existent
- Limita proprietate
- Stalp

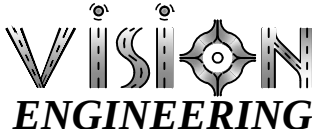PROIECTANT:			BENEFICIAR:		PROIECT NR.
 J40/13675/2007			U.A.T. ORAS BRAGADIRU		7/2016
					EXEMPLAR NR.
	Nume	Semnatura	DATA	INTOCMIRE DOCUMENTATII DE AVIZARE A DOCUMENTLOR DE INTERVENTII DALI CONFORM HG28/2008 PENTRU MODERNIZARE SISTEM RUTIER	PLAN NR:
PROIECTAT	Ing. A. SOVAIALA		05/2016		VE 03/11
VERIFICAT	Ing. V. NANU		FAZA		SCARA:
SEF PROIECT	Ing. M. RADUCANU		D.A.L.I.		1:1000
Este interzisa utilizarea prezentei documentatiei fara aprobarea S.C. VISION ENGINEERING S.R.L. Bucuresti					

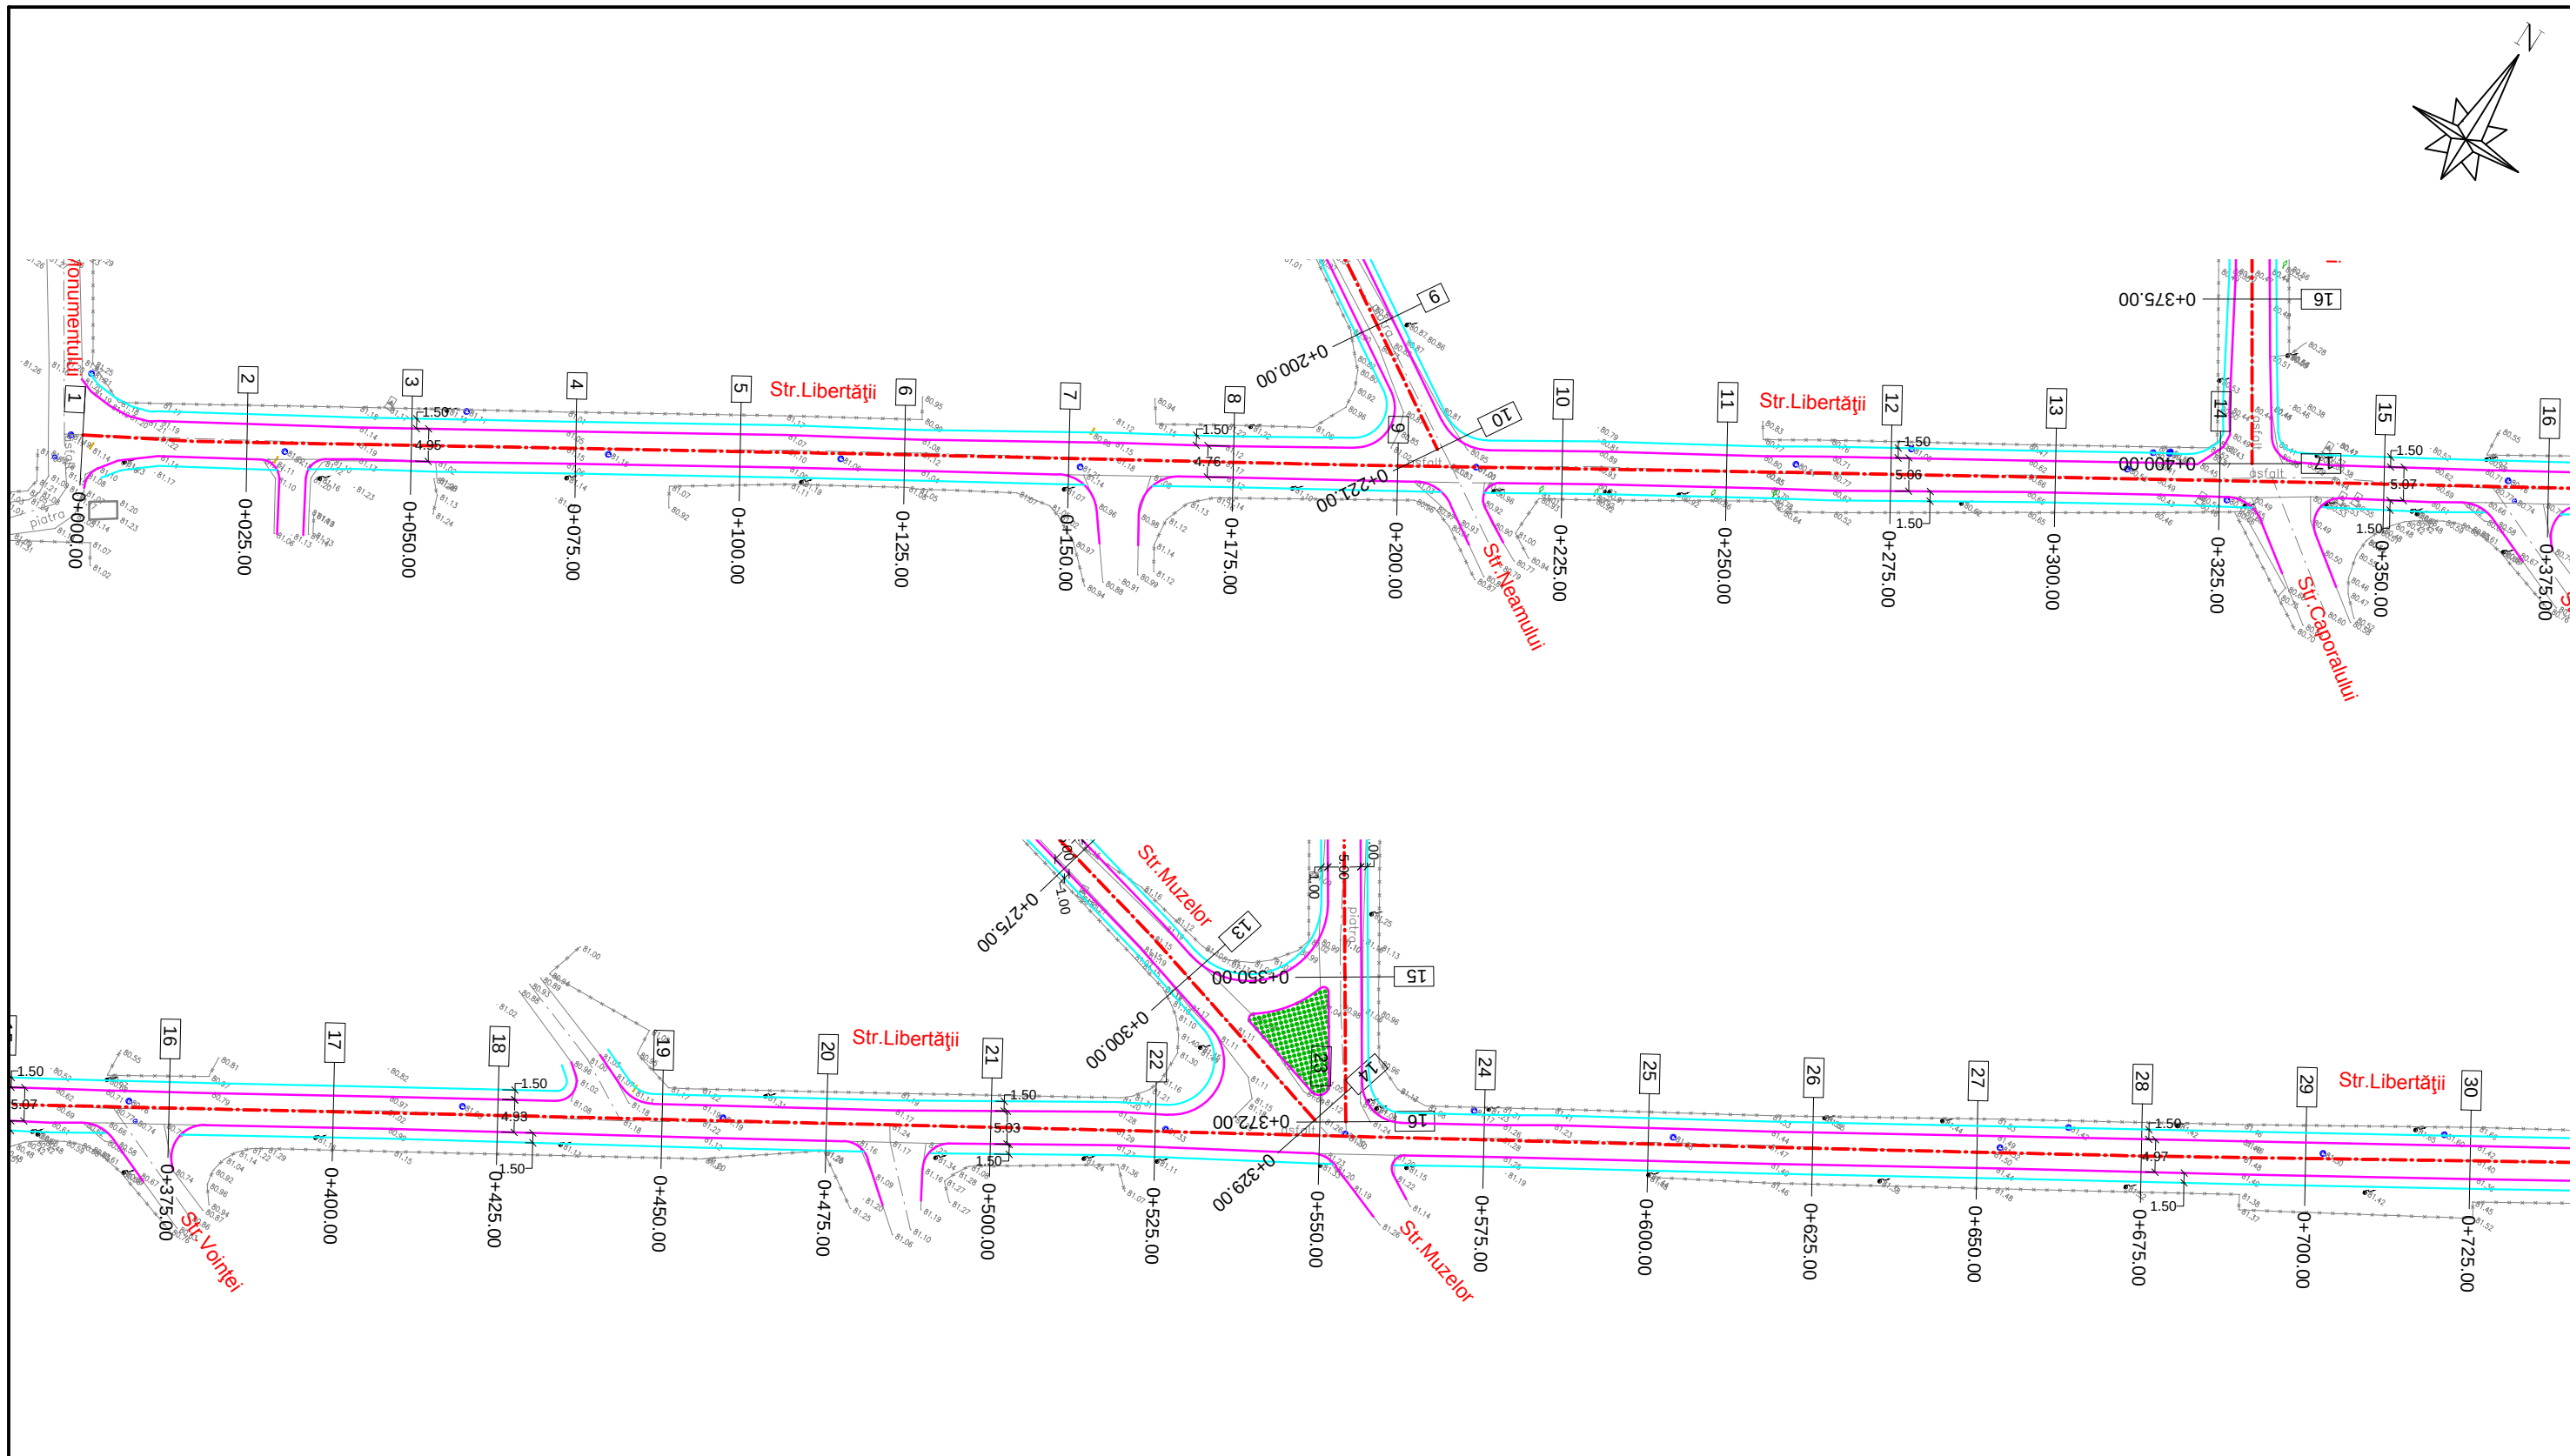

LEGENDA

Ax drum proiectat


Margine drum proiectat



Trotuar

Drum existent


Limita proprietate



Stalp

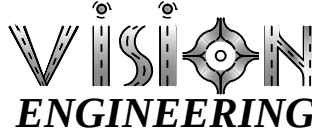PROIECTANT:			BENEFICIAR:		PROIECT NR.	
 J40/13675/2007			U.A.T. ORAS BRAGADIRU		7/2016	
					EXEMPLAR NR.	
	Nume	Semnatura	DATA	INTOCMIRE DOCUMENTATII DE AVIZARE A DOCUMENTLOR DE INTERVENTII DALI CONFORM HG28/2008 PENTRU MODERNIZARE SISTEM RUTIER	PLAN NR:	
PROIECTAT	Ing. A. SOVAIALA		05/2016		VE 03/12	
VERIFICAT	Ing. V. NANU		FAZA D.A.L.I.		Plan de situatie Strada Libertatii km. 0+000 - km. 0+725	SCARA:
SEF PROIECT	Ing. M. RADUCANU					1:1000
Este interzisa utilizarea prezentei documentatiei fara aprobarea S.C. VISION ENGINEERING S.R.L. Bucuresti						

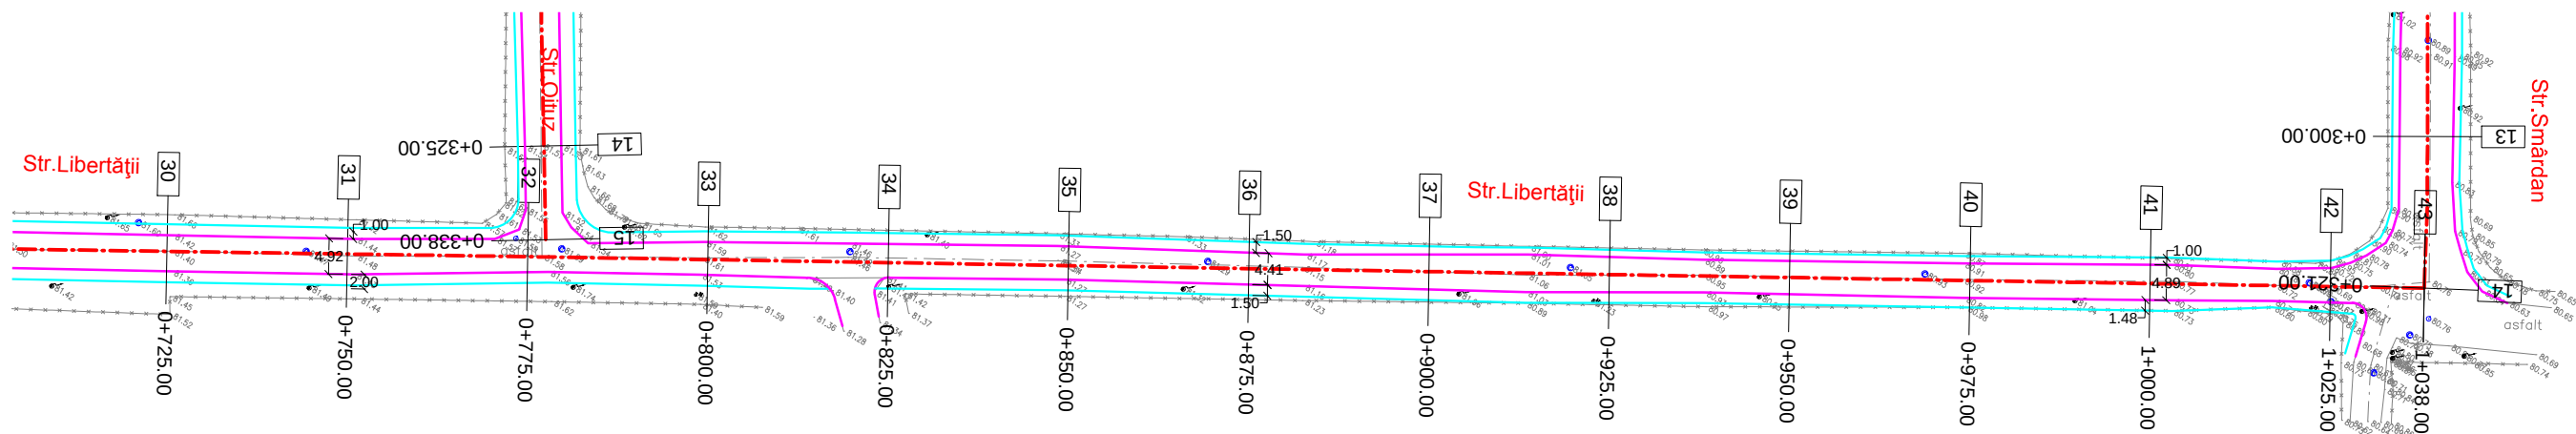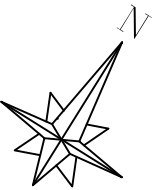


LEGENDA	
- - - - -	Ax drum proiectat
— — — — —	Margine drum proiectat
— — — — —	Trotuar
— — — — —	Drum existent
x x x x x	Limita proprietate
	Stalp


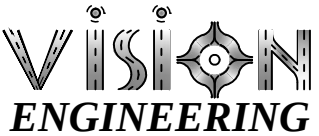
PROIECTANT:  J40/13675/2007			BENEFICIAR: U.A.T. ORAS BRAGADIRU		PROIECT NR. 7/2016
					EXEMPLAR NR.
	Nume	Semnatura	DATA	INTOCMIRE DOCUMENTATII DE AVIZARE A DOCUMENTLOR DE INTERVENTII DALI CONFORM HG28/2008 PENTRU MODERNIZARE SISTEM RUTIER	PLAN NR:
PROIECTAT	Ing. A. SOVAIALA		05/2016		VE 03/13
VERIFICAT	Ing. V. NANU		FAZA	Plan de situatie Strada Libertatii km. 0+725 - km. 1+038	SCARA:
SEF PROIECT	Ing. M. RADUCANU		D.A.L.I.		1:1000
Este interzisa utilizarea prezentei documentatiei fara aprobarea S.C. VISION ENGINEERING S.R.L. Bucuresti					

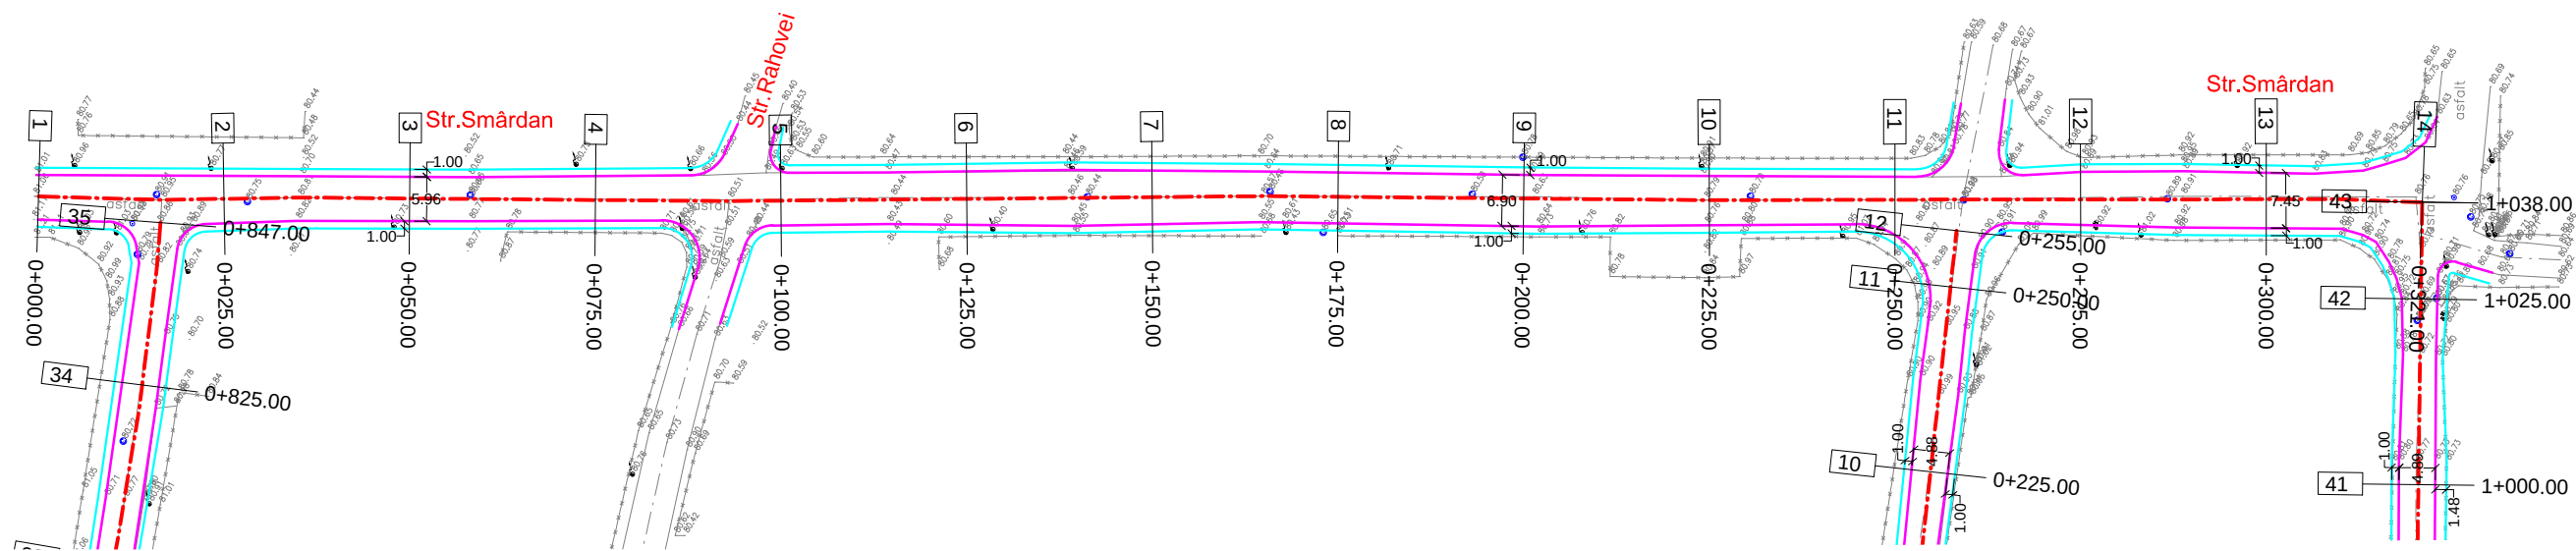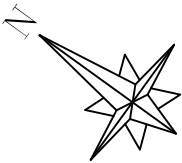

LEGENDA


- - - - - Ax drum proiectat
- Margine drum proiectat
- Trotuar
- Drum existent
- x x x Limita proprietate
- ⚡ Stalp


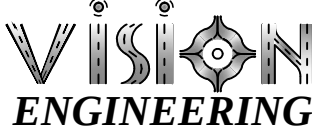
PROIECTANT:			BENEFICIAR:		PROIECT NR. 7/2016
			U.A.T. ORAS BRAGADIRU		EXEMPLAR NR.
J40/13675/2007					
	Nume	Semnatura	DATA	INTOCMIRE DOCUMENTATII DE AVIZARE A DOCUMENTLOR DE INTERVENTII DALI CONFORM HG28/2008 PENTRU MODERNIZARE SISTEM RUTIER	PLAN NR:
PROIECTAT	Ing. A. SOVAIALA		05/2016		VE 03/14
VERIFICAT	Ing. V. NANU		FAZA		SCARA:
SEF PROIECT	Ing. M. RADUCANU		D.A.L.I.	1:1000	
Este interzisa utilizarea prezentei documentatiei fara aprobarea S.C. VISION ENGINEERING S.R.L. Bucuresti					

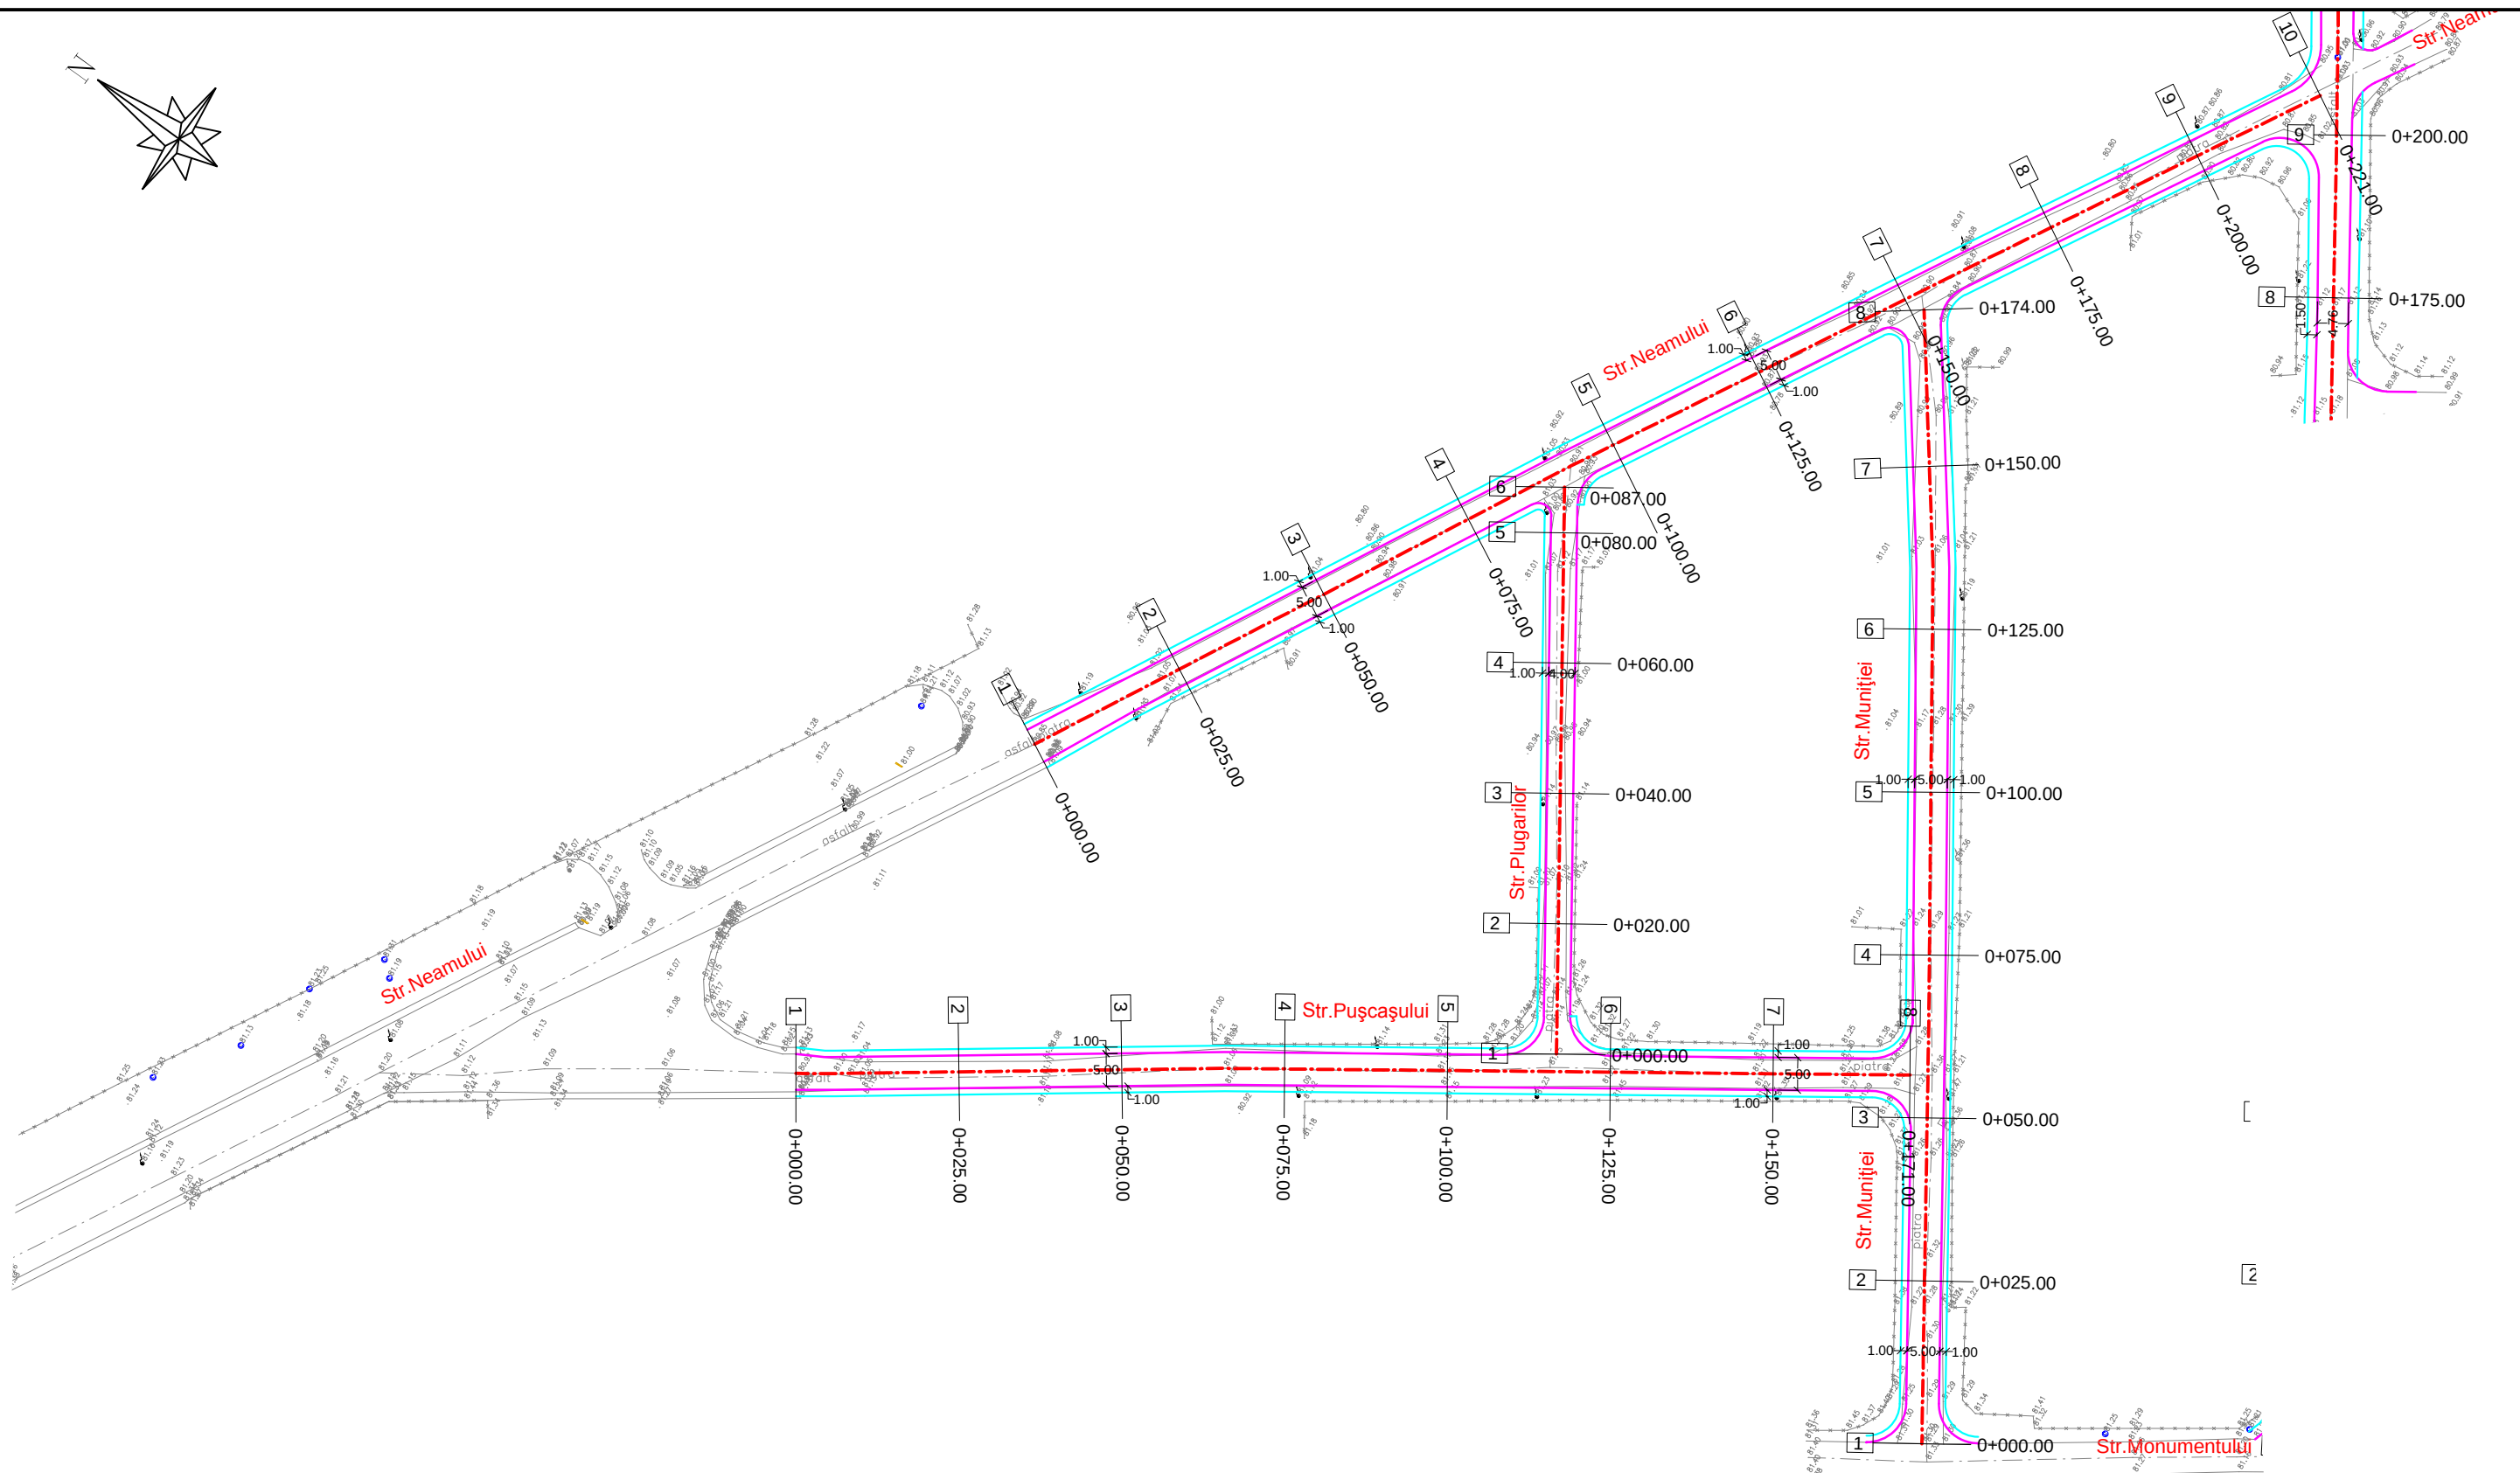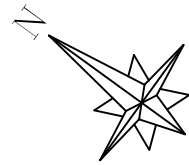

LEGENDA


- Ax drum proiectat
- Margine drum proiectat
- Trotuar
- Drum existent
- Limita proprietate
- Stalp

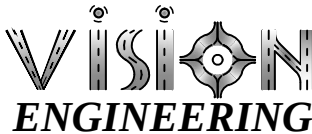
PROIECTANT:			BENEFICIAR:		PROIECT NR.
 J40/13675/2007			U.A.T. ORAS BRAGADIRU		7/2016
					EXEMPLAR NR.
	Nume	Semnatura	DATA	INTOCMIRE DOCUMENTATII DE AVIZARE A DOCUMENTLOR DE INTERVENTII DALI CONFORM HG28/2008 PENTRU MODERNIZARE SISTEM RUTIER	PLAN NR:
PROIECTAT	Ing. A. SOVAIALA		05/2016		VE 03/15
VERIFICAT	Ing. V. NANU		FAZA		SCARA:
SEF PROIECT	Ing. M. RADUCANU		D.A.L.I.		1:1000
Este interzisa utilizarea prezentei documentatiei fara aprobarea S.C. VISION ENGINEERING S.R.L. Bucuresti					

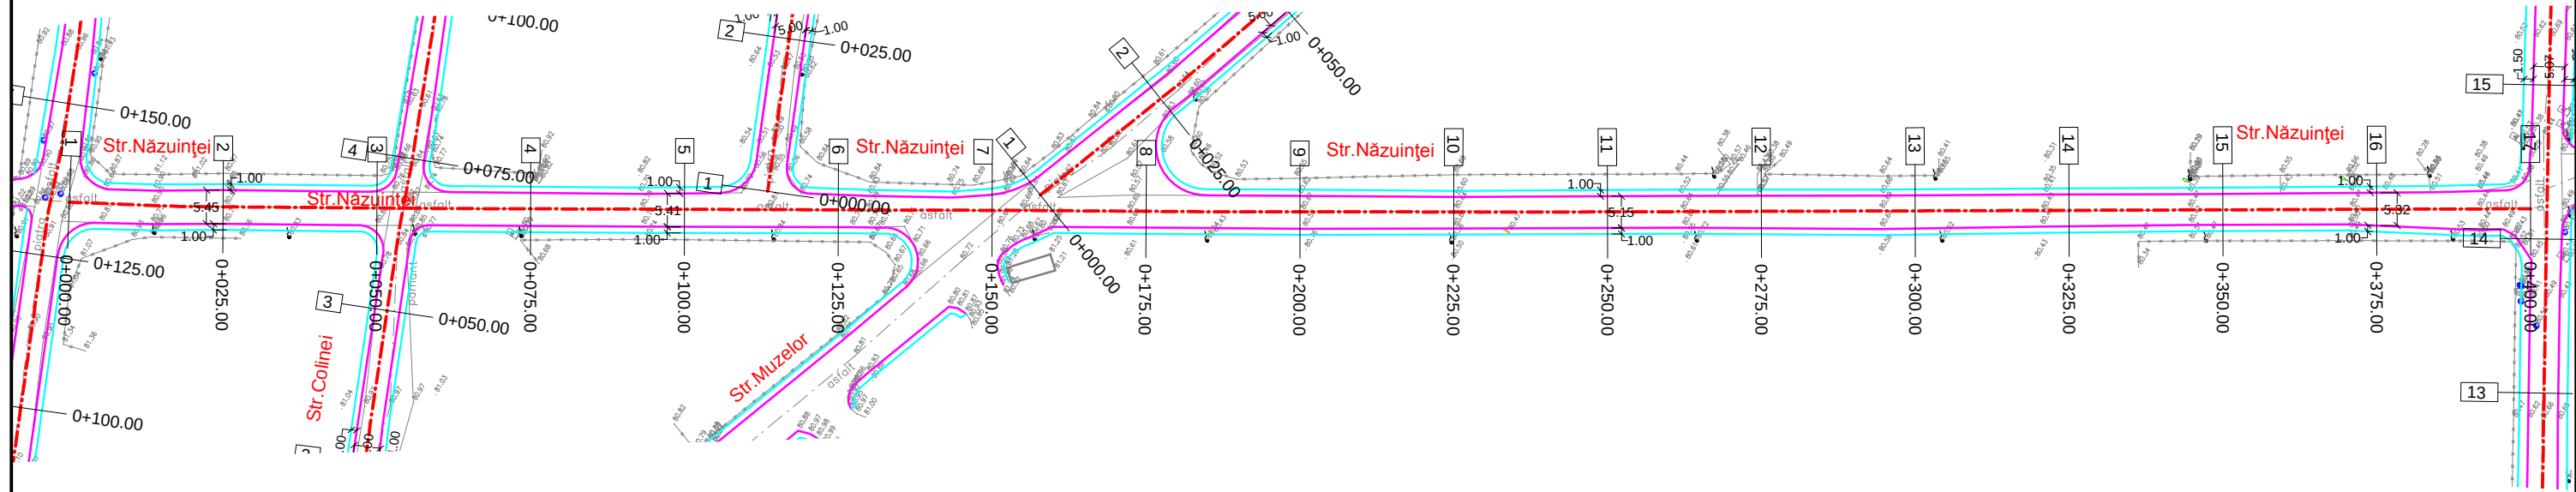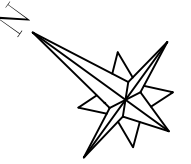

LEGENDA

- Ax drum proiectat
- Margine drum proiectat
- Trotuar
- Drum existent
- x-x-x- Limita proprietate
- Stalp

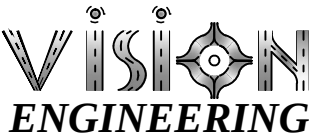PROIECTANT:			BENEFICIAR:		PROIECT NR. 7/2016
 J40/13675/2007			U.A.T. ORAS BRAGADIRU		EXEMPLAR NR.
	Nume	Semnatura	DATA	INTOCMIRE DOCUMENTATII DE AVIZARE A DOCUMENTLOR DE INTERVENTII DALI CONFORM HG28/2008 PENTRU MODERNIZARE SISTEM RUTIER	PLAN NR: VE 03/16
PROIECTAT	Ing. A. SOVAIALA		05/2016		SCARA: 1:1000
VERIFICAT	Ing. V. NANU		FAZA		
SEF PROIECT	Ing. M. RADUCANU		D.A.L.I.		
Este interzisa utilizarea prezentei documentatiei fara aprobarea S.C. VISION ENGINEERING S.R.L. Bucuresti					

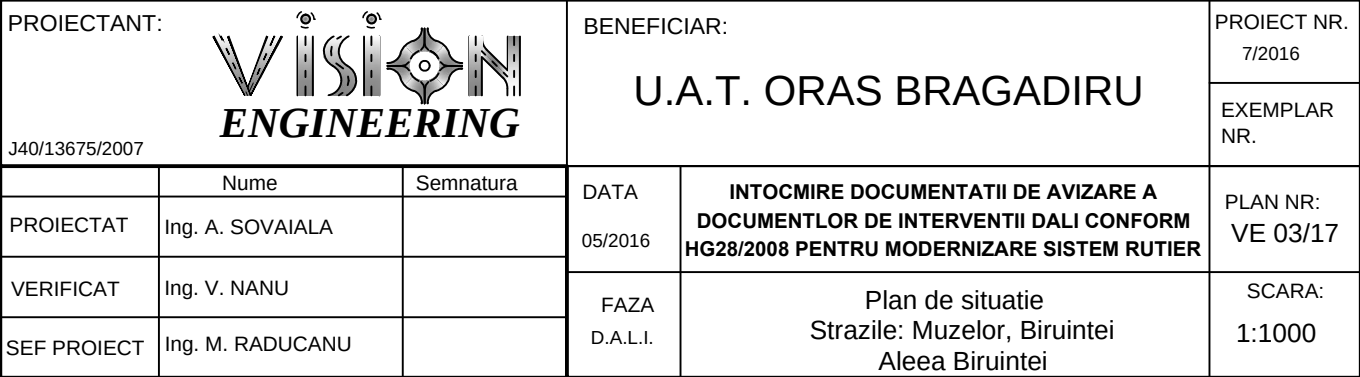



LEGENDA

Ax drum proiectat


Margine drum proiectat


Trotuar

Drum existent

Limita proprietate

Stalp

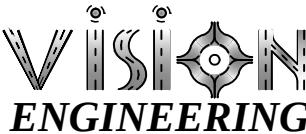
PROIECTANT:			BENEFICIAR:		PROIECT NR.
 J40/13675/2007					7/2016
			U.A.T. ORAS BRAGADIRU		EXEMPLAR NR.
	Nume	Semnatura	DATA	INTOCMIRE DOCUMENTATII DE AVIZARE A DOCUMENTLOR DE INTERVENTII DALI CONFORM HG28/2008 PENTRU MODERNIZARE SISTEM RUTIER	PLAN NR:
PROIECTAT	Ing. A. SOVAIALA		05/2016		VE 03/18
VERIFICAT	Ing. V. NANU		FAZA		SCARA:
SEF PROIECT	Ing. M. RADUCANU		D.A.L.I.		
Este interzisa utilizarea prezentei documentatiei fara aprobarea S.C. VISION ENGINEERING S.R.L. Bucuresti					

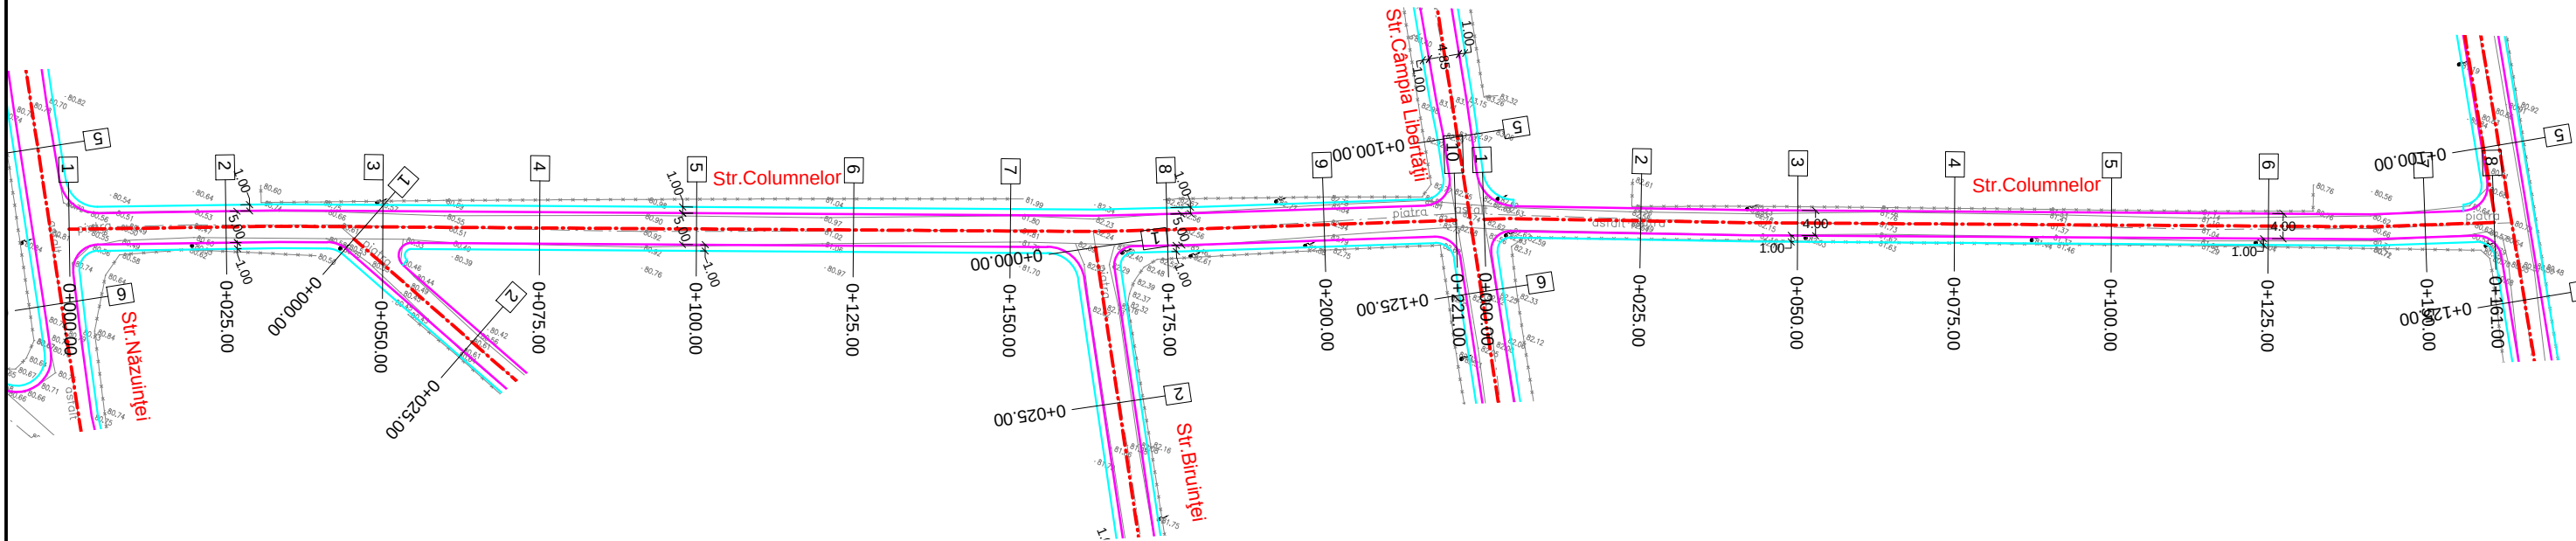

LEGENDA

- Ax drum proiectat
- Margine drum proiectat
- Trotuar
- Drum existent
- Limita proprietate
- Stalp

PROIECTANT:

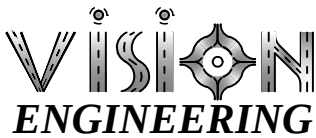

J40/13675/2007

BENEFICIAR:

U.A.T. ORAS BRAGADIRU

PROIECT NR.

7/2016

EXEMPLAR

NR.

PROIECTAT

Nume
Ing. A. SOVAIALA

Semnatura

DATA

05/2016

INTOCMIRE DOCUMENTATII DE AVIZARE A
DOCUMENTLOR DE INTERVENTII DALI CONFORM
HG28/2008 PENTRU MODERNIZARE SISTEM RUTIER

PLAN NR:

VE 03/19

VERIFICAT

Ing. V. NANU

FAZA

D.A.L.I.

SEF PROIECT



Ing. M. RADUCANU

Plan de situatie
Strada Columnelor

SCARA:



1:1000

Este interzisa utilizarea prezentei documentatii fara aprobarea S.C. VISION ENGINEERING S.R.L. Bucuresti

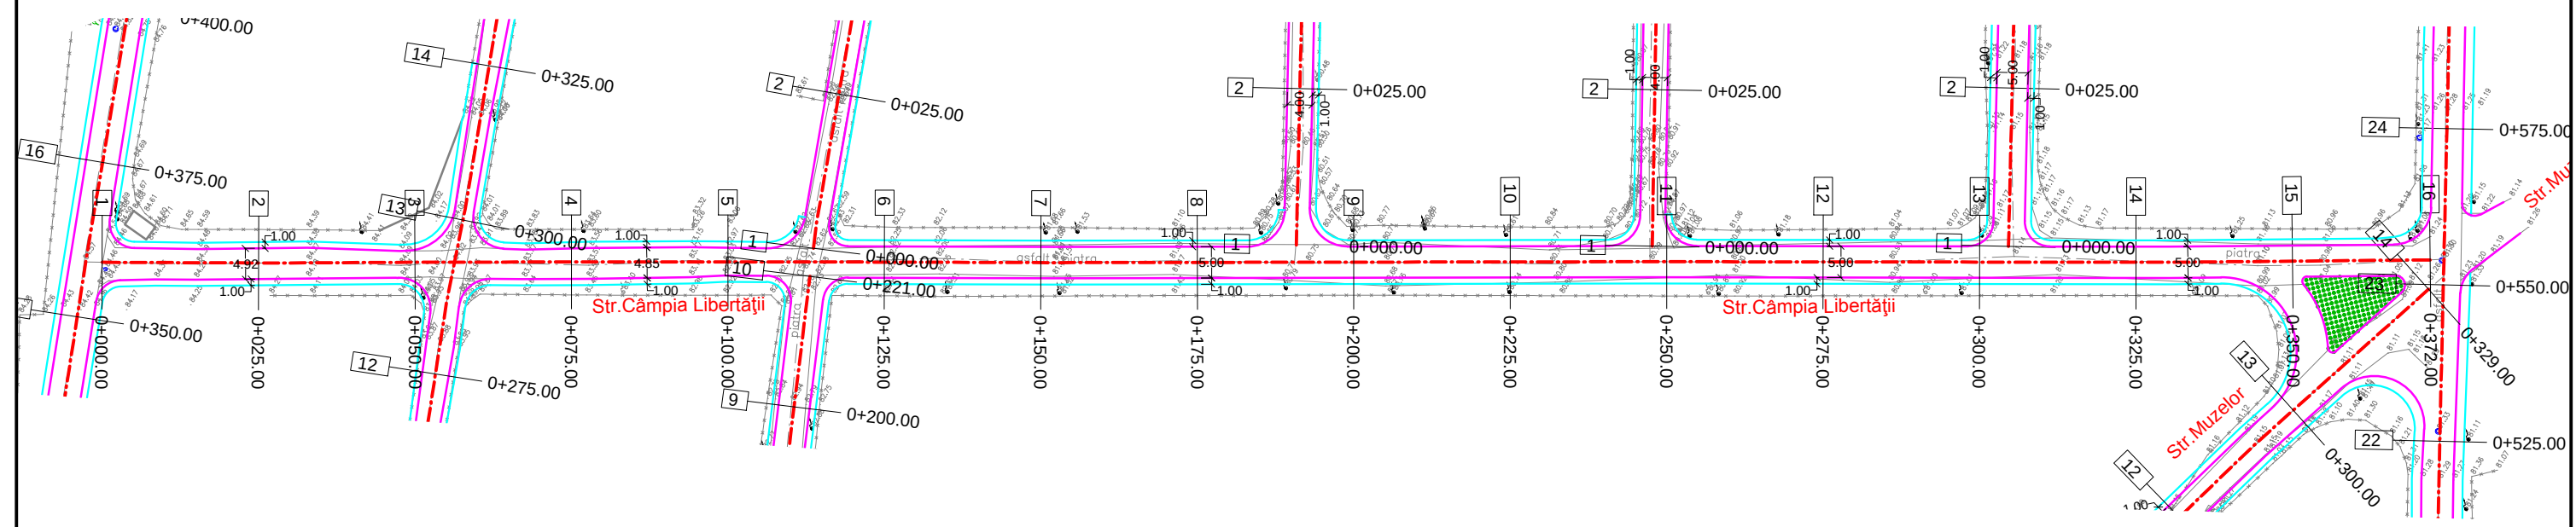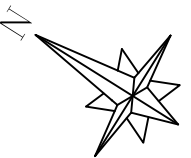




LEGENDA	
---	Ax drum proiectat
---	Margine drum proiectat
---	Trotuar
---	Drum existent
x x x	Limita proprietate
	Stalp

PROIECTANT:			BENEFICIAR:		PROIECT NR. 7/2016
J40/13675/2007			U.A.T. ORAS BRAGADIRU		EXEMPLAR NR.
PROIECTAT	Nume	Semnatura	DATA	INTOCMIRE DOCUMENTATII DE AVIZARE A DOCUMENTLOR DE INTERVENTII DALI CONFORM HG28/2008 PENTRU MODERNIZARE SISTEM RUTIER	PLAN NR: VE 03/20
	Ing. A. SOVAIALA		05/2016		SCARA: 1:1000
	Ing. V. NANU		FAZA		
VERIFICAT	Ing. M. RADUCANU		D.A.L.I.	Plan de situatie Strada Campia Libertatii	
SEF PROIECT					
Este interzisa utilizarea prezentei documentatiei fara aprobarea S.C. VISION ENGINEERING S.R.L. Bucuresti					

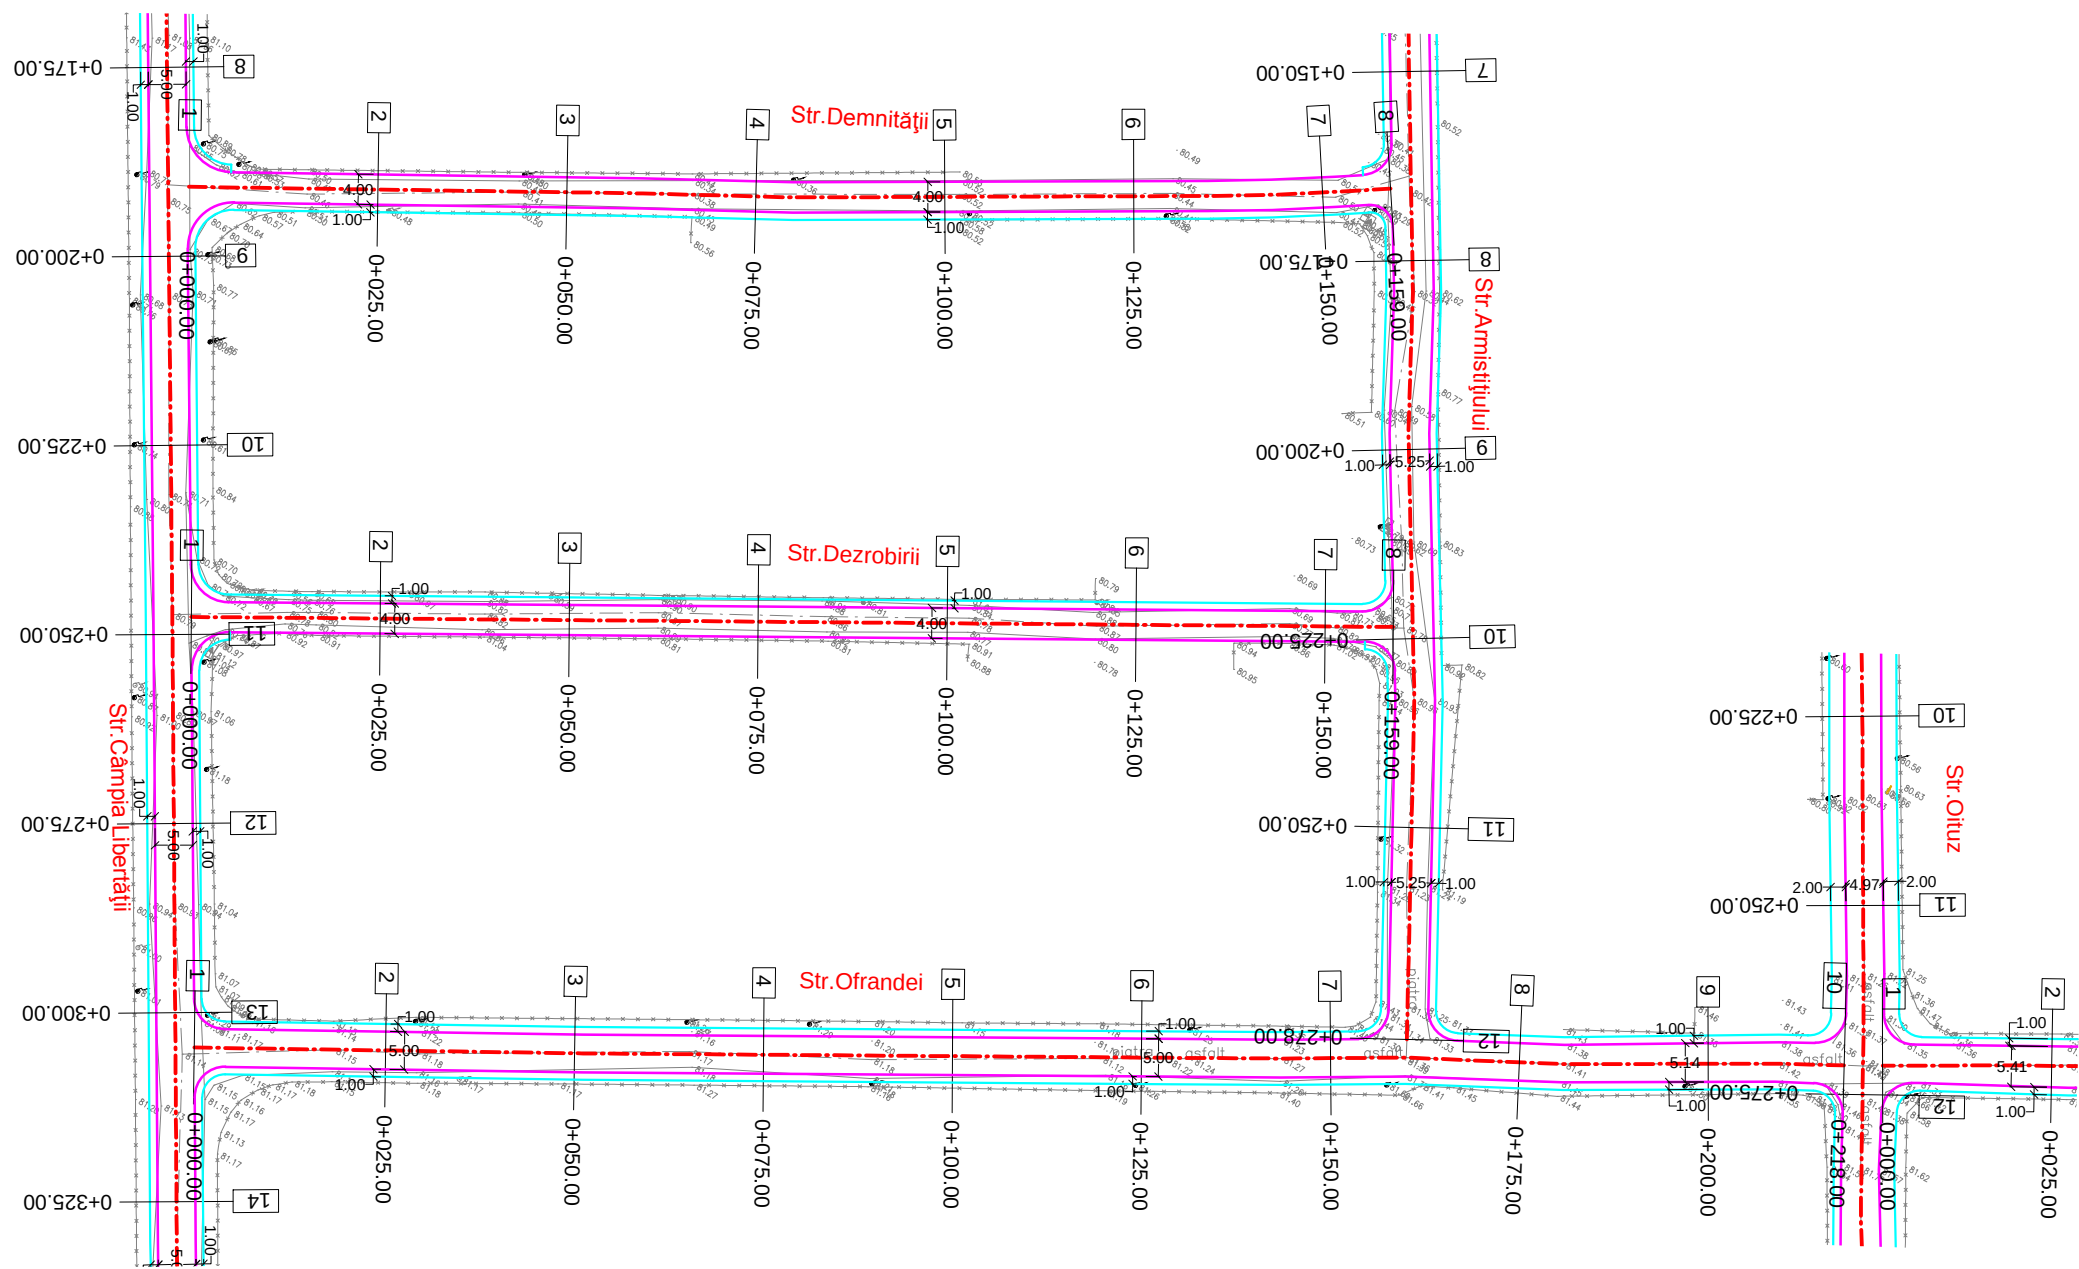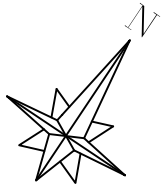


LEGENDA	
- - - - -	Ax drum proiectat
— — — — —	Margine drum proiectat
— — — — —	Trotuar
— — — — —	Drum existent
x x x x x	Limita proprietate
	Stalp


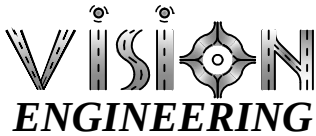
PROIECTANT:			BENEFICIAR:		PROIECT NR. 7/2016
			U.A.T. ORAS BRAGADIRU		EXEMPLAR NR.
J40/13675/2007					
	Nume	Semnatura	DATA	INTOCMIRE DOCUMENTATII DE AVIZARE A DOCUMENTLOR DE INTERVENTII DALI CONFORM HG28/2008 PENTRU MODERNIZARE SISTEM RUTIER	PLAN NR:
PROIECTAT	Ing. A. SOVAIALA		05/2016		VE 03/21
VERIFICAT	Ing. V. NANU		FAZA		SCARA:
SEF PROIECT	Ing. M. RADUCANU		D.A.L.I.		1:1000
Este interzisa utilizarea prezentei documentatiei fara aprobarea S.C. VISION ENGINEERING S.R.L. Bucuresti					

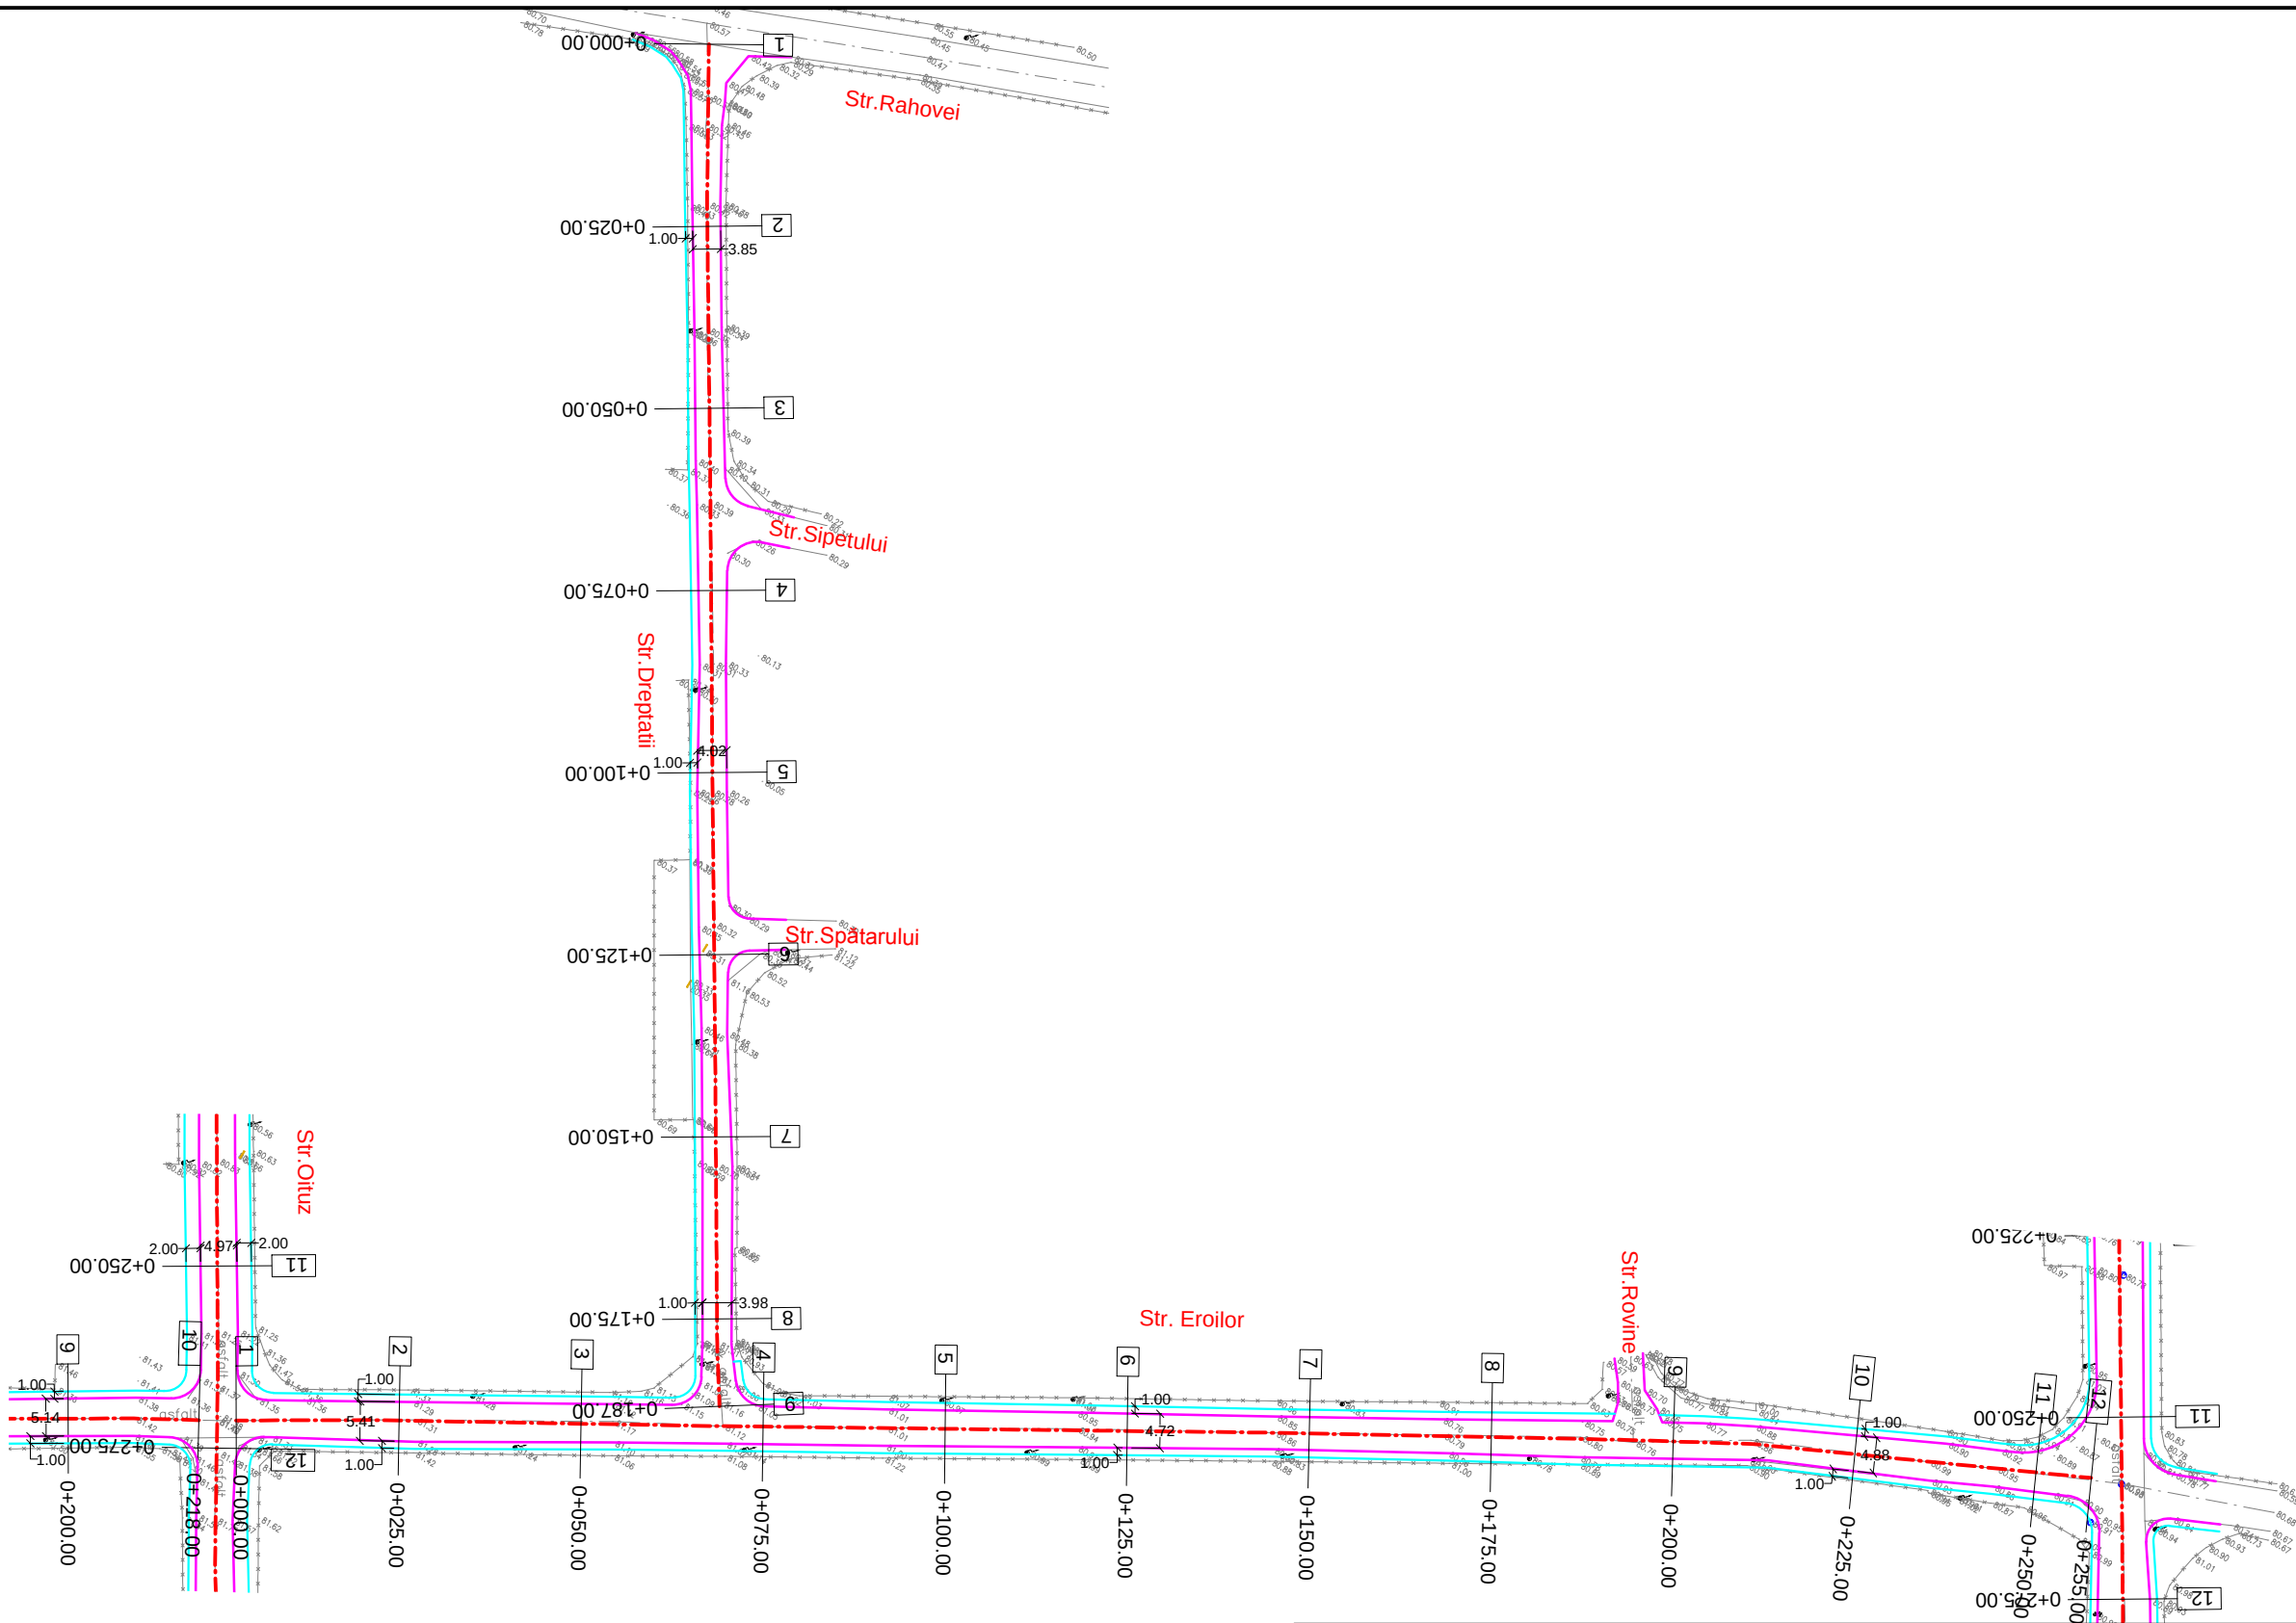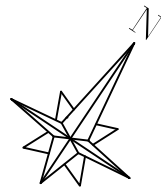


LEGENDA

- Ax drum proiectat
- Margine drum proiectat
- Trotuar
- Drum existent
- Limita proprietate
- Stalp

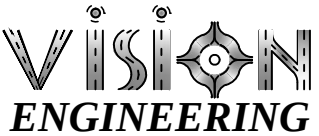PROIECTANT:			BENEFICIAR:		PROIECT NR.	
 J40/13675/2007					7/2016	
						EXEMPLAR NR.
			DATA	INTOCMIRE DOCUMENTATII DE AVIZARE A DOCUMENTLOR DE INTERVENTII DALI CONFORM HG28/2008 PENTRU MODERNIZARE SISTEM RUTIER	PLAN NR:	
PROIECTAT	Nume	Semnatura	05/2016		VE 03/22	
VERIFICAT	Ing. V. NANU		FAZA D.A.L.I.		Plan de situatie Strazile: Eroilor, Dreptatii	SCARA: 1:1000
SEF PROIECT	Ing. M. RADUCANU					
Este interzisa utilizarea prezentei documentatiei fara aprobarea S.C. VISION ENGINEERING S.R.L. Bucuresti						

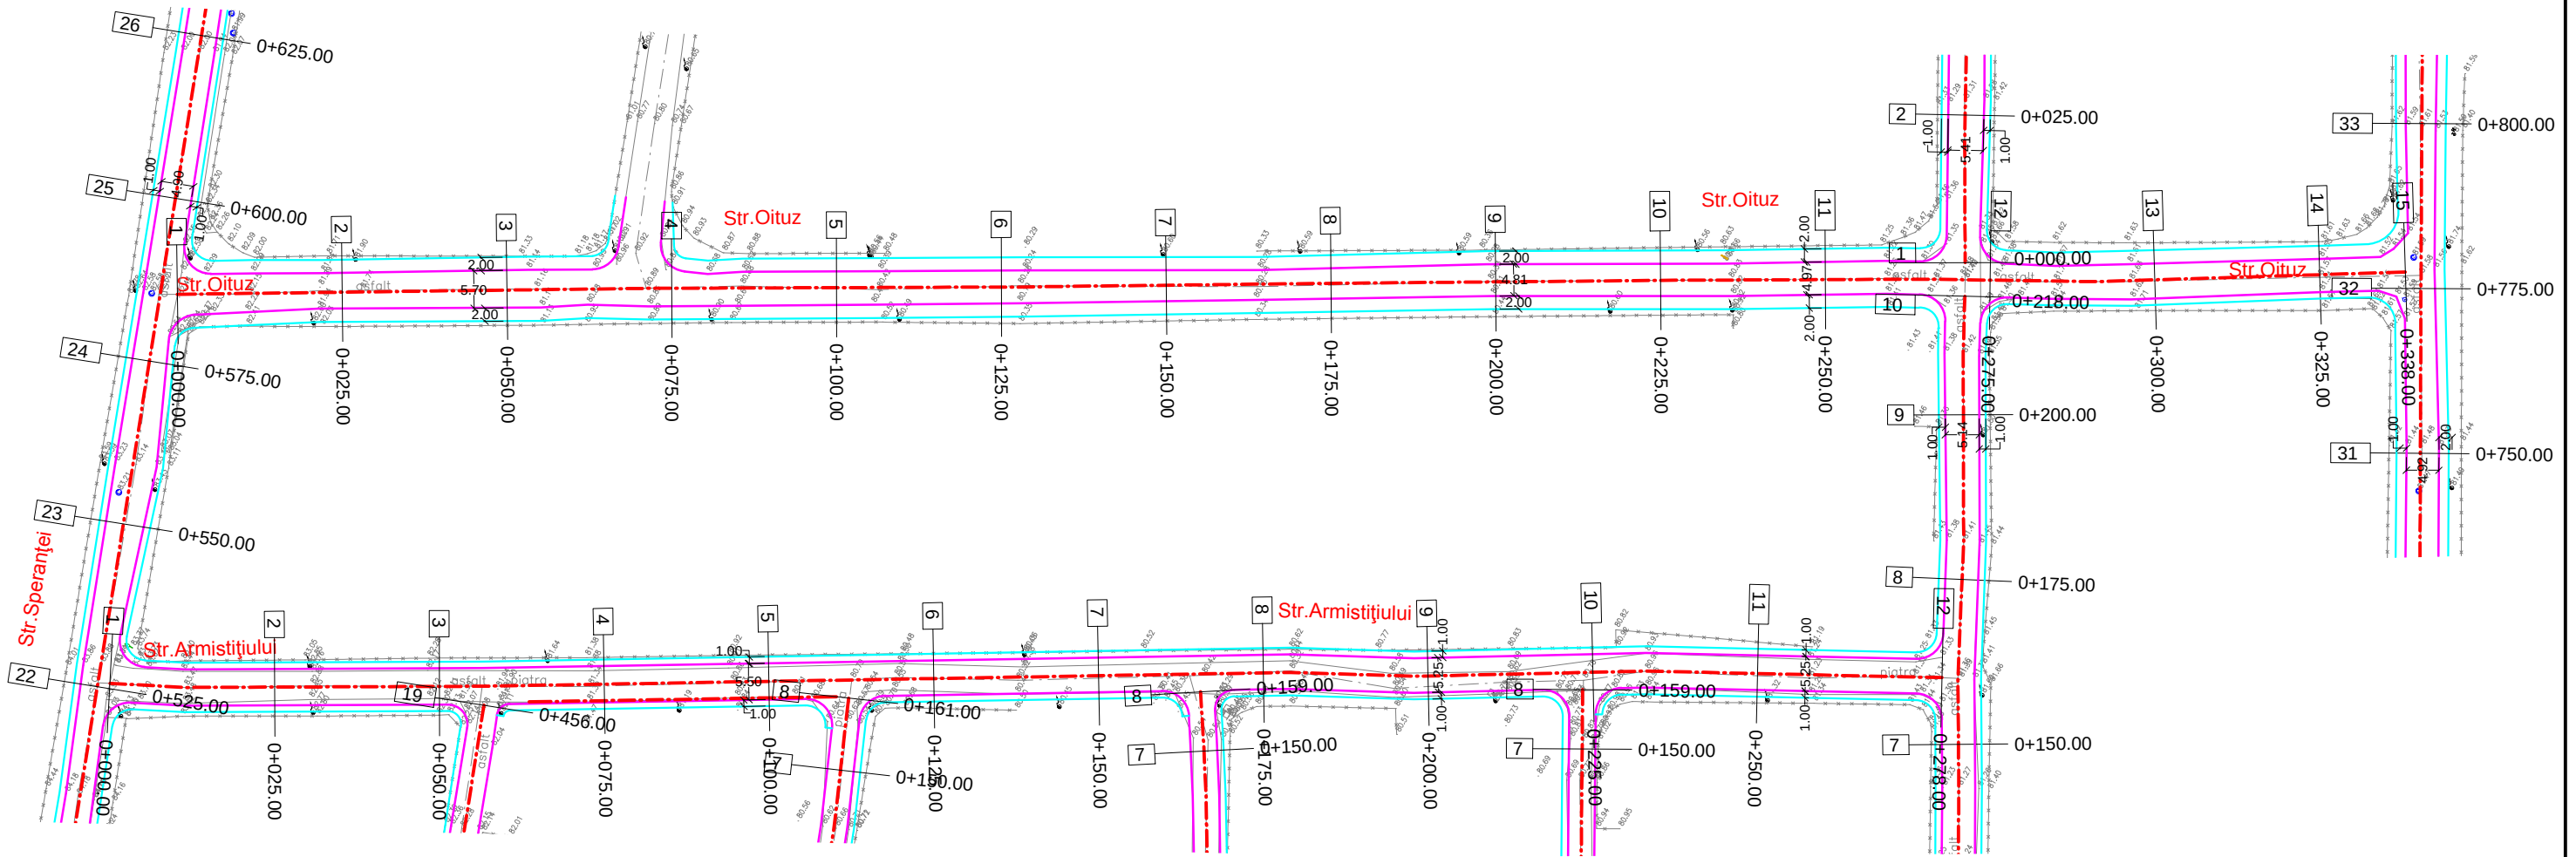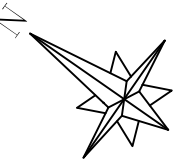

LEGENDA	
---	Ax drum proiectat
---	Margine drum proiectat
---	Trotuar
---	Drum existent
x x x	Limita proprietate
	Stalp

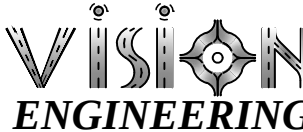PROIECTANT:			BENEFICIAR:		PROIECT NR.
 J40/13675/2007			U.A.T. ORAS BRAGADIRU		7/2016
					EXEMPLAR NR.
	Nume	Semnatura	DATA	INTOCMIRE DOCUMENTATII DE AVIZARE A DOCUMENTLOR DE INTERVENTII DALI CONFORM HG28/2008 PENTRU MODERNIZARE SISTEM RUTIER	PLAN NR:
PROIECTAT	Ing. A. SOVAIALA		05/2016		VE 03/23
VERIFICAT	Ing. V. NANU		FAZA		SCARA:
SEF PROIECT	Ing. M. RADUCANU		D.A.L.I.		1:1000
Este interzisa utilizarea prezentei documentatiei fara aprobarea S.C. VISION ENGINEERING S.R.L. Bucuresti					