
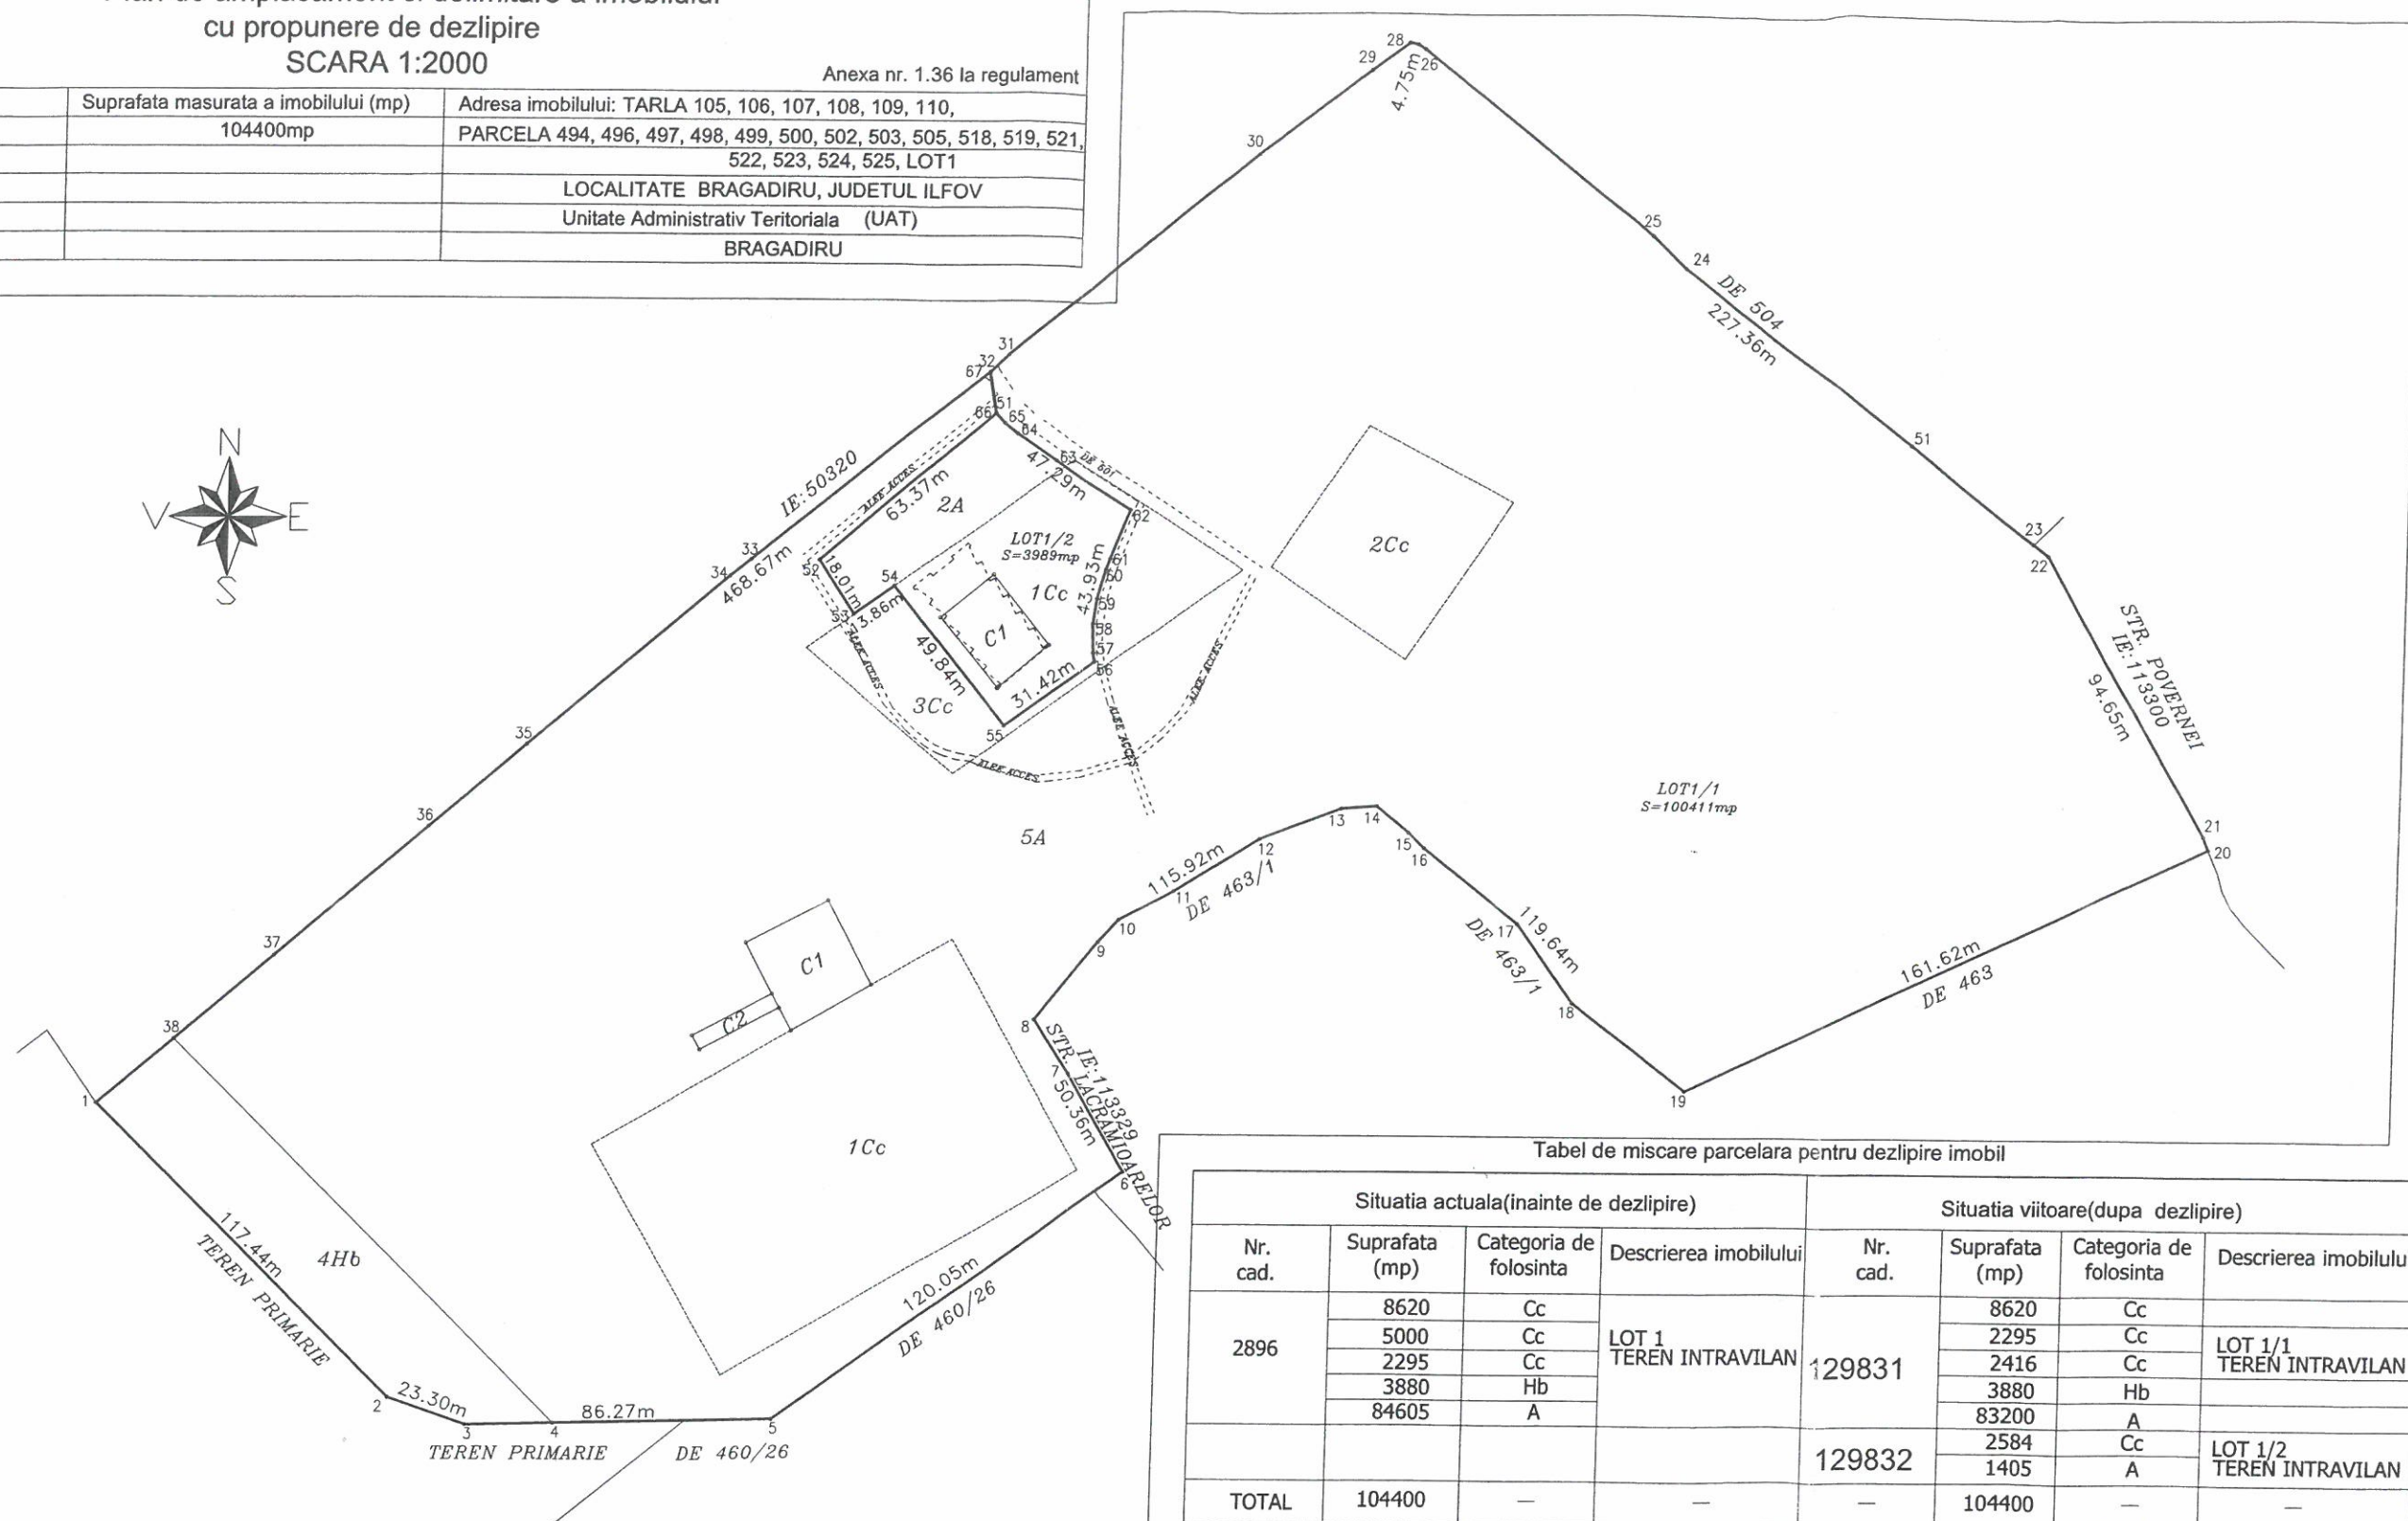


ANEXA 1 la

Plan de amplasament si delimitare a imobilului
cu propunere de dezlipire
SCARA 1:2000

Anexa nr. 1.36 la regulament

Nr. cadastral:	Suprafata masurata a imobilului (mp)	Adresa imobilului: TARLA 105, 106, 107, 108, 109, 110,
	104400mp	PARCELA 494, 496, 497, 498, 499, 500, 502, 503, 505, 518, 519, 521,
		522, 523, 524, 525, LOT1
		LOCALITATE BRAGADIRU, JUDETUL ILFOV
Cartea Funciara nr:		Unitate Administrativ Teritoriala (UAT)
		BRAGADIRU

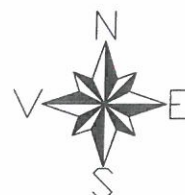

Tabel de miscare parcelara pentru dezlipire imobil

Situatia actuala (inainte de dezlipire)				Situatia viitoare (dupa dezlipire)			
Nr. cad.	Suprafata (mp)	Categoria de folosinta	Descrierea imobilului	Nr. cad.	Suprafata (mp)	Categoria de folosinta	Descrierea imobilului
2896	8620	Cc	LOT 1 TEREN INTRAVILAN	129831	8620	Cc	LOT 1/1 TEREN INTRAVILAN
	5000	Cc			2295	Cc	
	2295	Cc			2416	Cc	
	3880	Hb			3880	Hb	
	84605	A			83200	A	
				129832	2584	Cc	LOT 1/2 TEREN INTRAVILAN
					1405	A	
TOTAL	104400	—	—	—	104400	—	—

Executant,
SC TEAM POPCAD SRL
Seria RO-B-1 Nr.0846
ING. POP ROMANITA ADRIANA
Seria RO-IF-F Nr.0060
TEL:0723.213.715
Confirm executarea masuratorilor la teren,
corectitudinea intocmirii documentatiei cadastrale si
corespondenta acesteia cu realitatea din teren
Semnatura si stampila

Romanita-
Adriana Pop

Digitally signed by
Romanita-Adriana Pop
Date: 2020.09.16 15:45:42
+03'00'

Data: SEPTEMBRIE 2020

INSPECTOR
Confirm introducerea imobilului in baza de
date integrata si atribuirea numarului cadastral

Semnatura si parafa
Data:

Lavinia-
Irina Nenea


Digitally signed by
Lavinia-Irina Nenea
Date: 2020.09.17
14:37:28 +03'00'

Stampila BCPI

* In situatia in care exista numere cadastrale pentru imobilele vecine, in locul vecinului se va trece numarul cadastral, iar in lipsa numarului cadastral numarul topografic sau numarul administrativ. Suprafetele se rotunjesc la metru patrat.

ANEXA 2 la

Nr. cadastral:	Suprafata masurata a imobilului (mp)	Adresa imobilului: TARLA 105, 106, 107, 108, 109, 110,
129831	100411mp	PARCELA 494, 496, 497, 498, 499, 500, 502, 503, 505, 518, 519, 521
		522, 523, 524, 525, LOT1/1
Cartea Funciara nr:		LOCALITATE BRAGADIRU, JUDETUL ILFOV
		Unitate Administrativ Teritoriala (UAT)
		BRAGADIRU

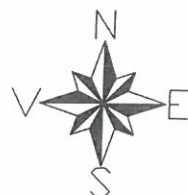

Nr. parcela	Categorie de folosinta	Suprafata (mp)	A.Date referitoare la teren
1	Cc	8620	Mentiuni Neimprejmuit
2	Cc	2295	
3	Cc	2416	
4	Hb	3880	
5	A	83200	
Total		100411	

B.Date referitoare la constructii			
Cod	Destinatia	Suprafata construita la sol	Mentiuni
C1	CA	706	Vestiar (P), S. constr. la sol=706mp , S. construita desfasurata=706mp Tribuna (P), S. constr. la sol=113mp , S. construita desfasurata=113mp
C2	CAS	113	
TOTAL		819	

Suprafata totala masurata a imobilului=100411mp
Suprafata din act=104400mp

Executant,
SC TEAM POPCAD SRL
Seria RO-B-J Nr.0846
ING. POP ROMANITA ADRIANA
Seria RO-IF-F Nr.0060
TEL:0723.213.715

Confirm executarea masuratorilor la teren,
corectitudinea intocmirii documentatiei cadastrale si
corespundenta acestora cu realitatea din teren

Semnatura si stampila

Romanita-
Adriana Pop

Digitally signed by
Romanita-Adriana Pop
Date: 2020.09.16
15:46:10 +03'00'

Data: SEPTEMBRE 2020

INSPECTOR
Confirm introducerea imobilului in baza de
date integrata si atribuirea numarului cadastral

Semnatura si parafa
Data:

Lavinia-Irina Nenea



Stampila BCPI

* In situatia in care exista numere cadastrale pentru imobilele vecine, in locul vecinului se va trece numarul cadastral, iar in lipsa numarului cadastral numarul topografic sau numarul administrativ. Suprafetele se rotunjesc la metru patrat.

Plan de amplasament si delimitare a imobilului SCARA 1:2000

ANEXA 3 la

Nr. cadastral:	Suprafata masurata a imobilului (mp)	Anexa nr. 1.35 la regulament
129832	3989mp	Adresa imobilului: TARLA 105, 106, 107, 108, 109, 110,
		PARCELA 494, 496, 497, 498, 499, 500, 502, 503, 505, 518, 519, 521,
		522, 523, 524, 525, LOT1/2
Cartea Funciara nr:		LOCALITATE BRAGADIRU, JUDETUL ILFOV
		Unitate Administrativ Teritoriala (UAT)
		BRAGADIRU

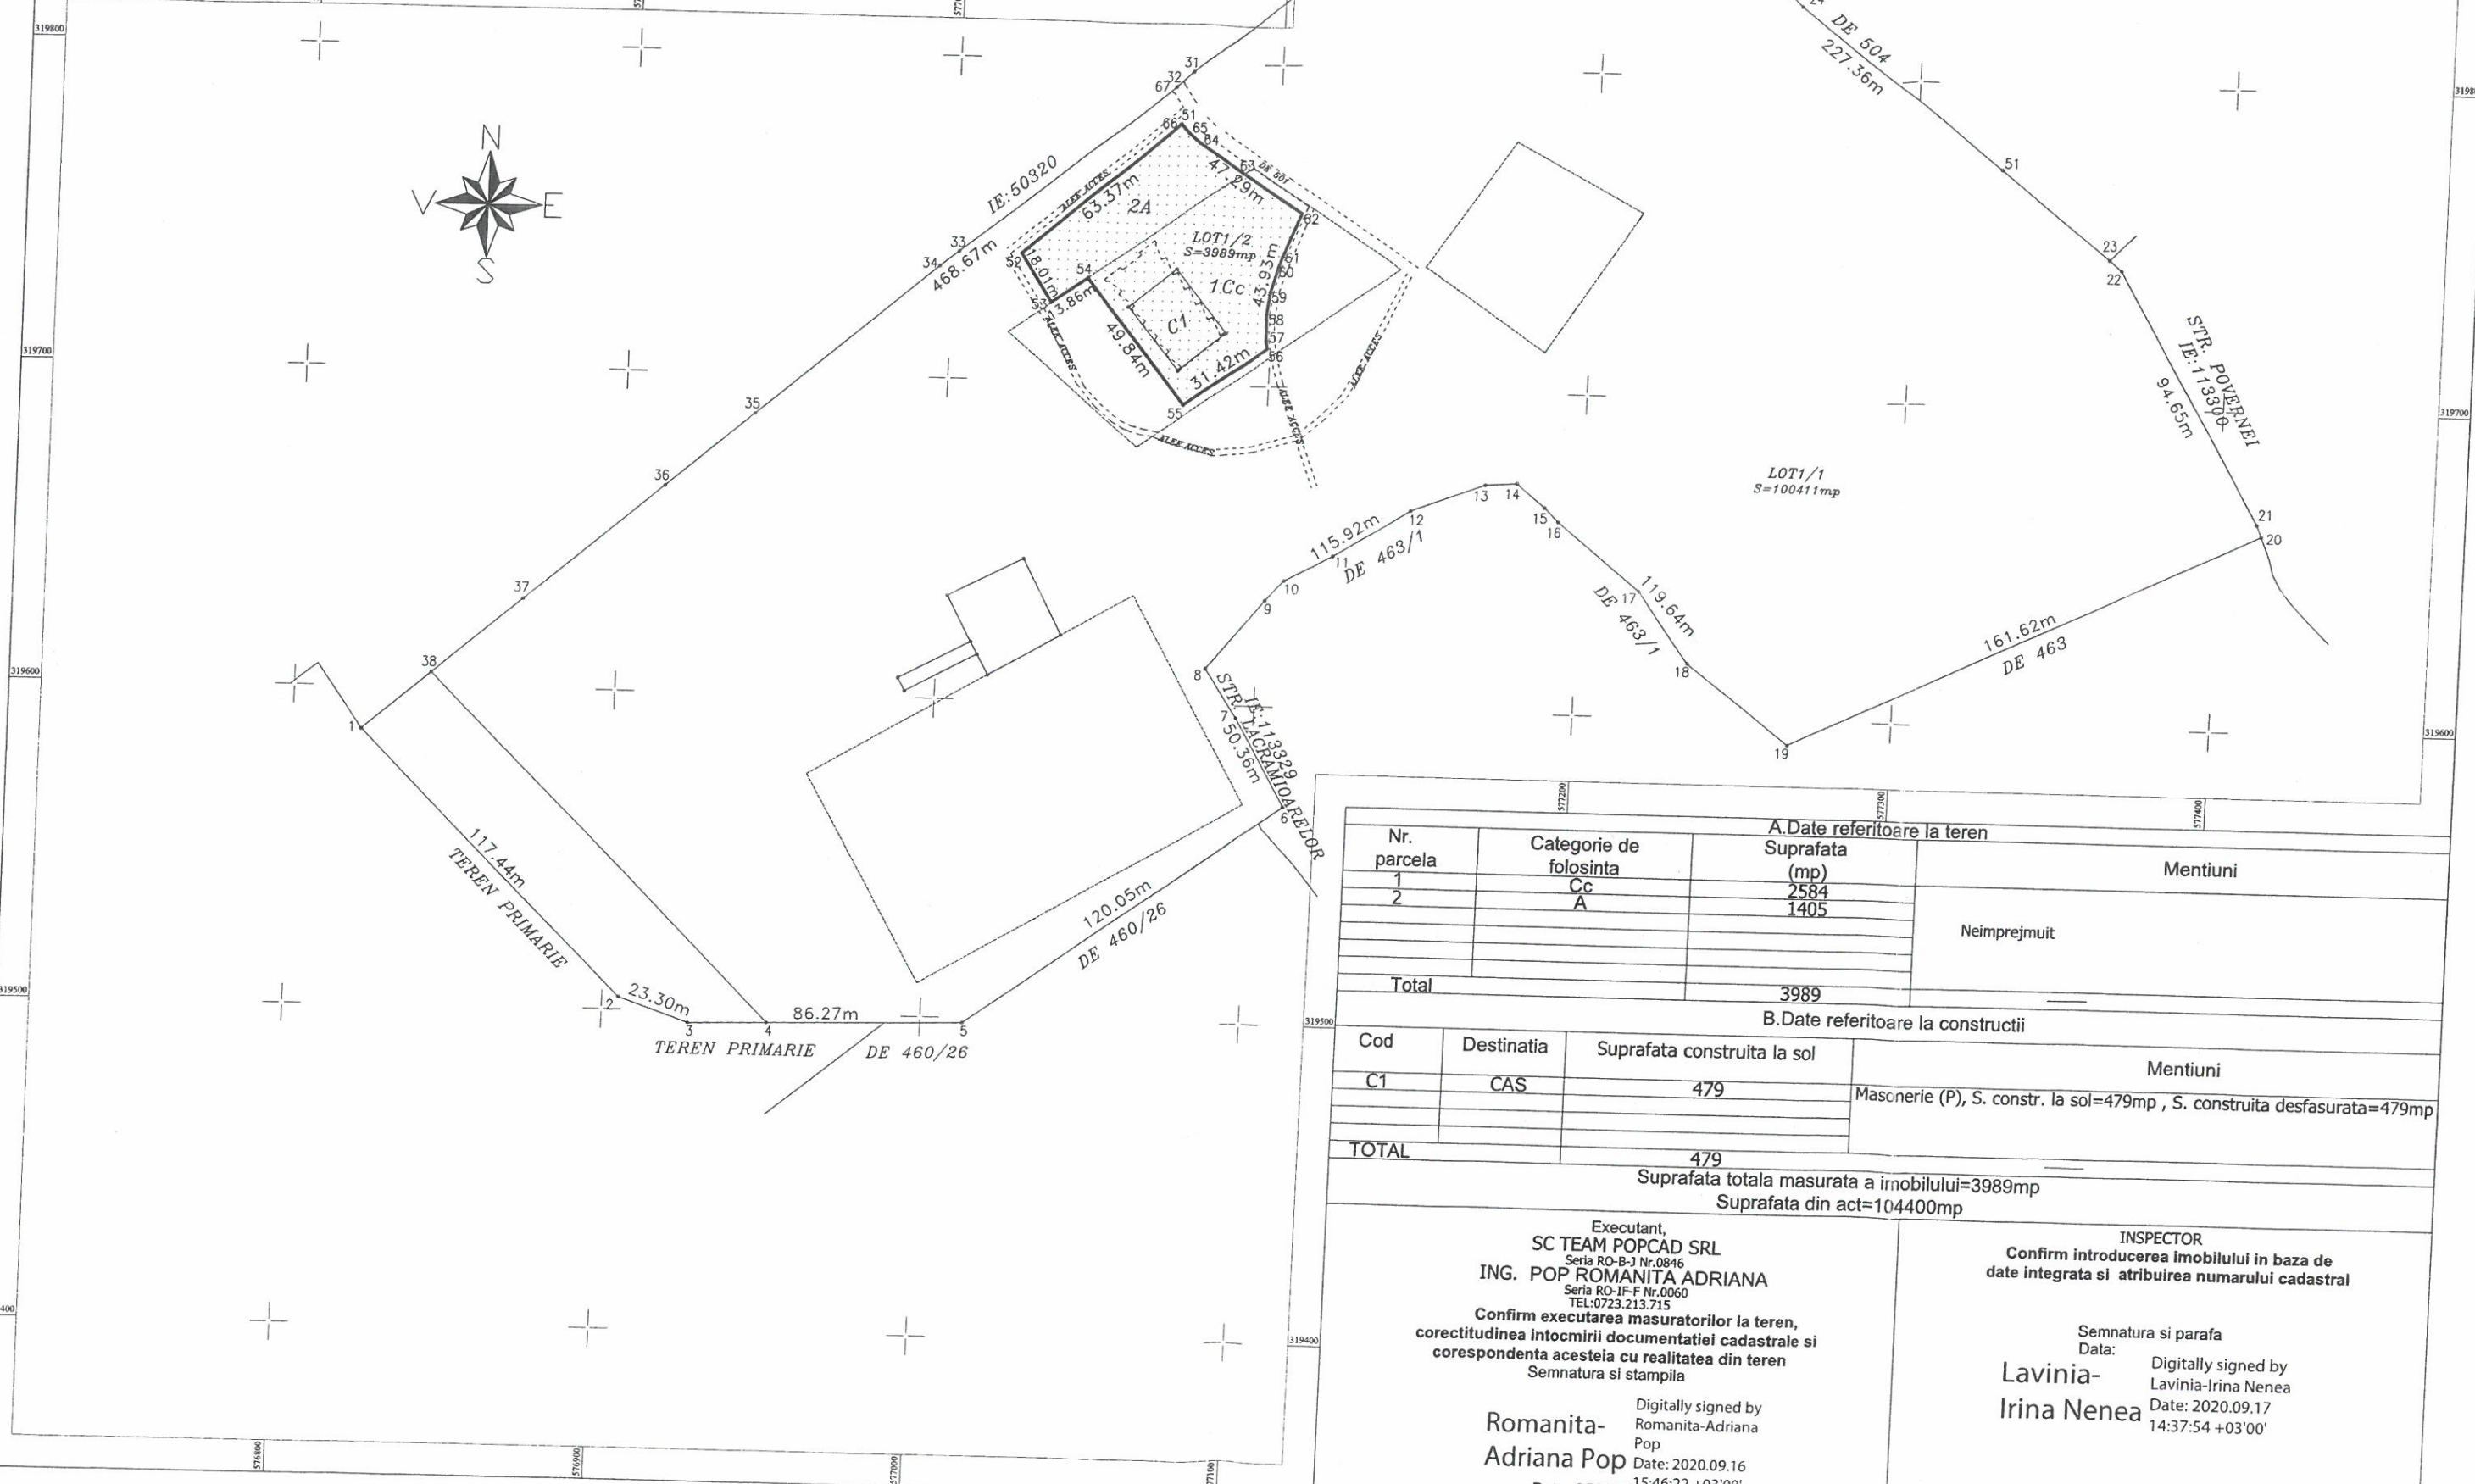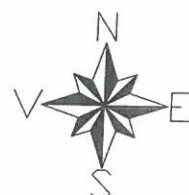

A.Date referitoare la teren			Mentiuni
Nr. parcela	Categorie de folosinta	Suprafata (mp)	
1	Cc	2584	
2	A	1405	
Total		3989	Neimprejmuit

B.Date referitoare la constructii			Mentiuni
Cod	Destinatia	Suprafata construita la sol	
C1	CAS	479	
TOTAL		479	Masonerie (P), S. constr. la sol=479mp , S. construita desfasurata=479mp

Suprafata totala masurata a imobilului=3989mp	
Suprafata din act=104400mp	

Executant, SC TEAM POPCAD SRL Seria RO-B-1 Nr.0846 ING. POP ROMANITA ADRIANA Seria RO-IF-F Nr.0060 TEL:0723.213.715 Confirm executarea masuratorilor la teren, corectitudinea intocmirii documentatiei cadastrale si corespondenta acesteia cu realitatea din teren Semnatura si stampila Romanita- Adriana Pop Digitally signed by Romanita-Adriana Pop Date: 2020.09.16 15:46:22 +03'00' Date: SEPTEMBRIE 2020	INSPECTOR Confirm introducerea imobilului in baza de date integrata si atribuirea numarului cadastral Semnatura si parafa Data: Lavinia-Irina Nenea Digitally signed by Lavinia-Irina Nenea Date: 2020.09.17 14:37:54 +03'00' Stampila BCPI
---	---

* In situatia in care exista numere cadastrale pentru imobilele vecine, in locul vecinului se va trece numarul cadastral, iar in lipsa numarului cadastral numarul topografic sau numarul administrativ. Suprafetele se rotunjesc la metru patrat.