



HOTĂRÂRE

***privind alipirea imobilelor-teren identificate
cu numerele cadastrale 108457 și 109287, precum și înscrierea imobilului – teren
rezultat în cartea financiară a UAT oraș Bragadiru, județul Ilfov, situat în orașul
Bragadiru, județul Ilfov***

Consiliul Local al orașului Bragadiru, județul Ilfov;

Având în vedere:

- a) referatul de aprobare al domnului Lupulescu Gabriel - primarul orașului Bragadiru, județul Ilfov nr. 20798/03.04.2025;
- b) raportul de specialitate al Serviciului registrul agricol, cadastru, agricultură și spațiu locativ nr. 20799/03.04.2025;
- c) raportul comisiei de specialitate juridică și de disciplină din cadrul Consiliului Local al orașului Bragadiru, județul Ilfov;
- d) raportul comisiei de specialitate pentru agricultură, activități economico-financiare, amenajarea teritoriului și urbanism, protecția mediului și turism din cadrul Consiliului Local al orașului Bragadiru, județul Ilfov;

În conformitate cu prevederile:

- a) art. 879 alin. (1) și alin. (5) și art. 880 din Legea nr. 287/2009 privind Codul Civil al României, republicată, cu modificările și completările ulterioare;
- b) art. 25 alin. (2) din Legea nr. 7/1996 privind cadastrul și publicitatea imobiliară, republicată, cu modificările și completările ulterioare;
- c) Ordinului nr. 600/2023 privind aprobarea Regulamentului de recepție și înscriere în evidențele de cadastru și carte funciară, cu modificările și completările ulterioare;
- d) art. 129 alin. (2) litera c) și alin. (7) litera k) din Ordonanța de Urgență a Guvernului nr. 57/2019 privind Codul administrativ, cu modificările și completările ulterioare;

În temeiul art. 129 alin. (1) și art. 196 alin. (1) lit. a) din Ordonanța de Urgență a Guvernului nr. 57/2019 privind Codul administrativ, cu modificările și completările ulterioare;

CONSILIUL LOCAL AL ORAȘULUI BRAGADIRU

HOTĂRĂȘTE:

Art. 1. - Se aprobă alipirea imobilelor-teren cu suprafețele de teren, după cum urmează:

- a. $S = 687 \text{ m}^2$ identificat cu numărul cadastral 108547, situat în orașul Bragadiru, județul Ilfov,
- b. $S = 920 \text{ m}^2$ identificat cu numărul cadastral 109287 situat în orașul Bragadiru, județul Ilfov, rezultând imobilul în suprafață de $S = 1.607 \text{ m}^2$ identificat cu numărul cadastral 142502 – situat în orașul Bragadiru, tarla 52, parcela 221/10, 221/11, 221/12, str. Tuberozelor, județul Ilfov, conform anexei 1 - planul de amplasament și delimitare a imobilului, care face parte integrantă din prezenta hotărâre.

Art. 2. – Se aprobă înscrierea definitivă în cartea funciară în favoarea UAT oraș Bragadiru, a imobilului – teren menționat la art. 1, situat în oraș Bragadiru, str. Tuberozelor, județul Ilfov.



ROMÂNIA
JUDEȚUL ILFOV
ORAȘUL BRAGADIRU
CONSILIUL LOCAL



Art. 3. - Primarul orașului Bragadiru, județul Ilfov, prin direcțiile și serviciile de specialitate, va duce la îndeplinire prevederile prezentei hotărâri.

Art. 4. - Prezenta hotărâre se va comunica prin grija secretarului general al orașului Bragadiru, județul Ilfov, primarului orașului Bragadiru, Instituției Prefectului – județul Ilfov și direcțiilor și serviciilor de specialitate din cadrul instituției, precum și publicarea acesteia pe pagina de internet.

PREȘEDINTE DE ȘEDINȚĂ,
Marius Iulian ANCU

Contrasemnat pentru legalitate,
Secretar general U.A.T.,
Veronica IONIȚĂ


ORAȘUL BRAGADIRU, JUDEȚUL ILFOV

NR. 82 / 30.04. 2025

Prezența hotărâre a fost adoptată cu: 18 voturi "pentru", — "împotrivă" și — "abțineri"
din 18 consilieri prezenți la ședință din totalul de 18 consilieri în funcție

PLAN DE AMPLASAMENT ȘI DELIMITARE A IMOBILULUI

Scara 1:1000

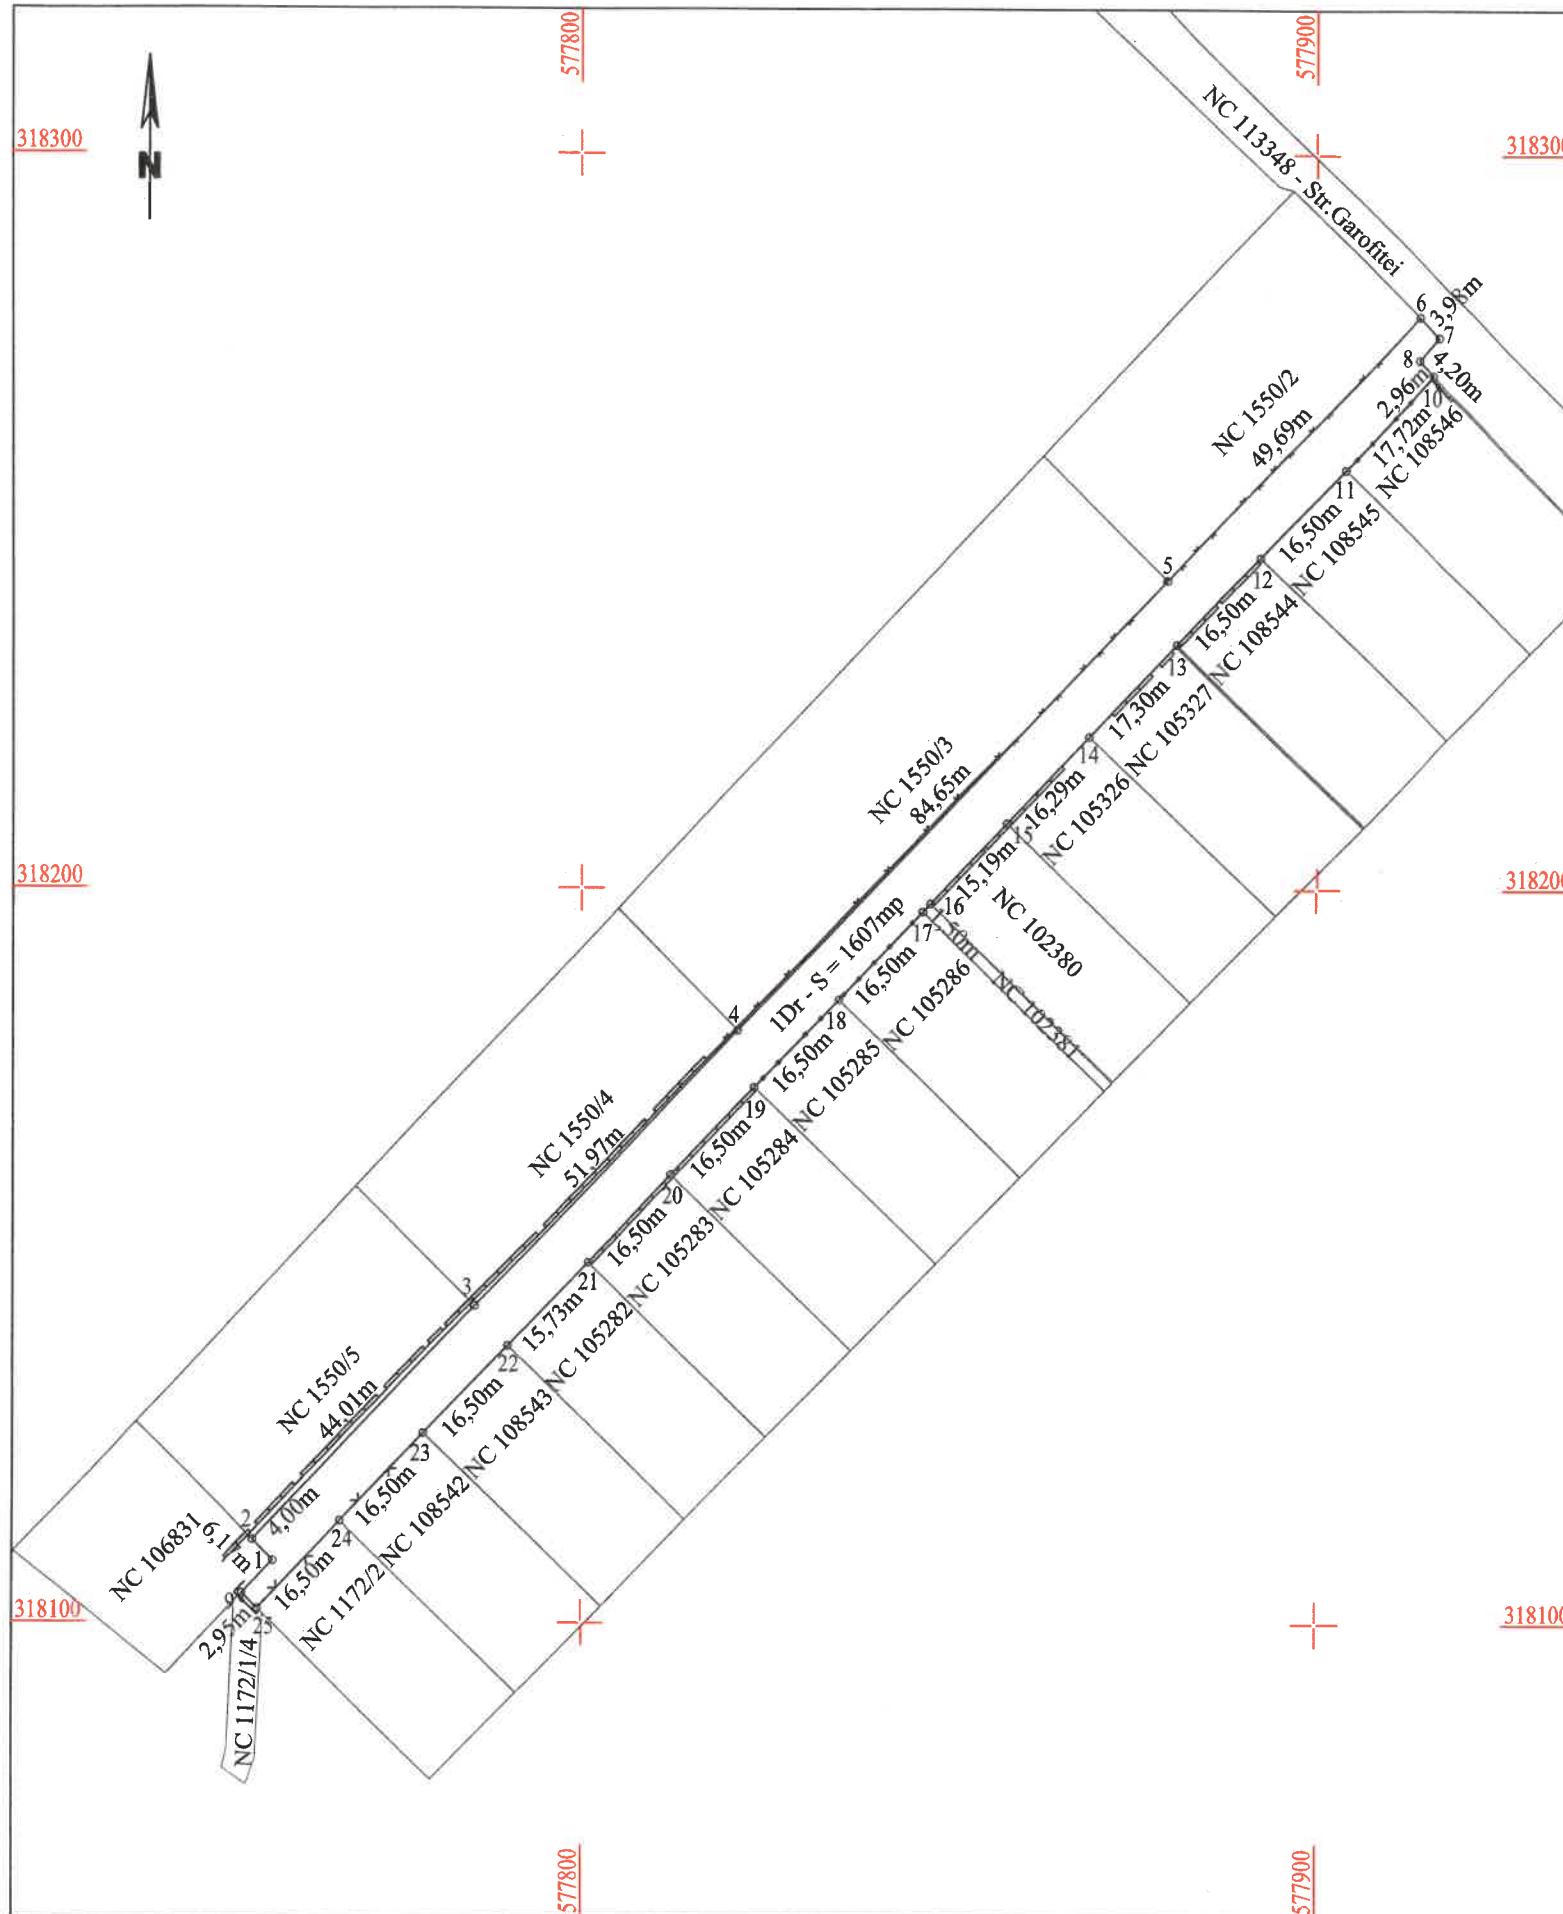

Nr. cadastral	Suprafața măsurată a imobilului (mp)	Adresa imobilului
142502	1607	Oras Bragadiru, Tarla 52, Parcela 221/10, 221/11, 221/12, Judetul Ilfov
Nr. Cartea Funciară		Unitatea Administrativ Teritorială (UAT)
		BRAGADIRU

A. Date referitoare la teren			
Nr. parcelă	Categorie de folosință	Suprafața (mp)	Mențiuni
1	Dr	1607	Domeniu public. Imobil situat in intravilan, delimitat de domeniul public (alei, strazi, drumuri) si de proprietati particulare, partial imprejmuit intre pct-le 4-5-6 cu gard de plasa, intre pct-le 10-11 partial imprejmuit cu gard de beton, intre pct-le 12-13,15-16, 19-20-21 imprejmuit cu gard de beton, intre pct-le 13-14-15 partial imprejmuit cu gard de beton, intre pct-le 16-17-18-19 imprejmuit cu gard de metal, intre pct-le 23-24-25 imprejmuit cu gard de plasa, in rest neimprejmuit.
Total		1607	

B. Date referitoare la construcții			
Cod	Destinația	Suprafața construită la sol (mp)	Mențiuni
Total			

Suprafața totală măsurată a imobilului = 1607 mp
Suprafața din act = 1607 mp

Executant: ing. TOMA ELENA CERASELA
Seria Ro-B-F, Nr.2369/2021, Categoria A

Inspector:

Confirm introducerea imobilului în baza de date integrată
și atribuirea numărului cadastral

Data:

Elena-Cerasela
Toma

Digitally signed by
Elena-Cerasela Toma
Date: 2025.03.26 13:38:07
Location: Toma Elena-
Cerasela, ANCP, A, DB, 2369

Petre-
Iulian
Bogdan

Ștampila BCPI
Digitally signed
by Petre-Iulian
Bogdan
Date: 2025.03.31
10:00:23 +03'00'