



HOTĂRÂRE

privind atribuirea denumirii de străzi pentru artere de circulație situate în tarla 25, parcela 107/12 din orașul Bragadiru, județul Ilfov

Consiliul Local al orașului Bragadiru, județul Ilfov;

Având în vedere:

- a. Referatul de aprobare al domnului Lupulescu Gabriel - primarul orașului Bragadiru, județul Ilfov nr. 65790/27.11.2023;
- b. Raportul de specialitate Serviciului registrul agricol, cadastru, agricultură și spațiu locative nr. 65791/27.11.2023;
- c. Raportul comisiei de specialitate pentru agricultură, activități economico-financiare, amenajarea teritoriului și urbanism, protecția mediului și turism din cadrul Consiliului Local al orașului Bragadiru, județul Ilfov;
- d. Raportul comisiei de specialitate juridică și de disciplină din cadrul Consiliului Local al orașului Bragadiru, județul Ilfov;

În conformitate cu prevederile:

- a. art. 2 litera d) din Ordonanței Guvernului nr. 63/2002 privind atribuirea sau schimbarea de denumiri, cu modificările și completările ulterioare;
- b. Legii nr. 48/2003 pentru aprobarea Ordonanței Guvernului nr. 63/2002 privind atribuirea sau schimbarea de denumiri;
- c. Legii nr. 76/2007 pentru modificarea și completarea Ordonanței Guvernului nr. 63/2002 privind atribuirea sau schimbarea de denumiri;
- d. art. 129 alin. (6) litera d) din Ordonanța de Urgență a Guvernului nr. 57/2019 privind Codul administrativ;
- e. art. 3, alin. (2) și Cap. IX, art. 80, art. 81 și art. 82 din Legea nr. 24/2000 privind normele de tehnică legislativă pentru elaborarea actelor normative, republicată, cu modificările și completările ulterioare;

În temeiul prevederilor art. 129 alin. (1) și art. 196 alin. (1) lit. a) din Ordonanța de Urgență a Guvernului nr. 57/2019 privind Codul administrativ;

CONSILIUL LOCAL AL ORAȘULUI BRAGADIRU HOTĂRĂȘTE:

Art. 1. - Se aprobă atribuirea denumirii de străzi pentru următoarele artere de circulație din orașul Bragadiru, tarla 25, parcela 107/12, județul Ilfov, după cum urmează:

- a) Aleea Școlarilor, pentru artera de circulație care începe din str. Școlii în str. Crișul Repede, identificată cu numărul cadastral 138818, în suprafață de 2.456 m², conform anexei 1, care face parte integrantă din prezenta hotărâre.
- b) Strada Școlii, pentru artera de circulație care începe din str. Gliei în str. Crișul Repede, identificată cu numărul cadastral 138819, în suprafață de 4.594 m², conform anexei 2, care face parte integrantă din prezenta hotărâre.
- c) Strada Preciziei, pentru artera de circulație care începe din str. Gliei în str. Crișul Repede, identificată cu numărul cadastral 138820, în suprafață de 4.409 m², conform anexei 3, care face parte integrantă din prezenta hotărâre.



ROMÂNIA
JUDEȚUL ILFOV
ORAȘULUI BRAGADIRU
CONSILIUL LOCAL



- d) Strada Fruntașului, pentru artera de circulație care începe din str. Gliei în str. Crișul Repede, identificată cu numărul cadastral 138821, în suprafață de 3.979 m², conform anexei 4, care face parte integrantă din prezenta hotărâre.
- e) Strada Ostașului, pentru artera de circulație care începe din str. Gliei în str. Crișul Repede, identificată cu numărul cadastral 138822, în suprafață de 3.813 m², conform anexei 5, care face parte integrantă din prezenta hotărâre.
- f) Strada Apusului, pentru artera de circulație care începe din str. Gliei în str. Crișul Repede, identificată cu numărul cadastral 138823, în suprafață de 3.755 m², conform anexei 6, care face parte integrantă din prezenta hotărâre.
- g) Strada Patriei, pentru artera de circulație care începe din str. Gliei în str. Crișul Repede, identificată cu numărul cadastral 138824, în suprafață de 4.595 m², conform anexei 7, care face parte integrantă din prezenta hotărâre.

Art. 2. - Primarul orașului Bragadiru, județul Ilfov, prin serviciile de specialitate, va duce la îndeplinire prevederile prezentei hotărâri.

**PREȘEDINTE DE ȘEDINȚĂ,
Silviu-Cosmin ILIE**

**Contrasemnat pentru legalitate,
Secretar general U.A.T.,
Veronica IONIȚĂ**

ORAȘUL BRAGADIRU, JUDEȚUL ILFOV


NR. 158 / 28.12. 2023

Prezenta hotărâre a fost adoptată cu: 11 voturi "pentru", 5 "împotrivă" și — "abțineri" din 16 consilieri prezenți la ședință din totalul de 19 consilieri în funcție

Plan de amplasament si delimitare a imobilului
SCARA 1:2000

Anexa nr. 10

Nr. cadastral:	Suprafata masurata a imobilului (mp)	Adresa imobilului:
138818	2456mp	TARLA 25, PARCELA 107/12, LOT 1
Cartea Funciara nr.:		LOCALITATE BRAGADIRU, JUDET ILFOV
		Unitate Administrativ Teritoriala (UAT)
		BRAGADIRU

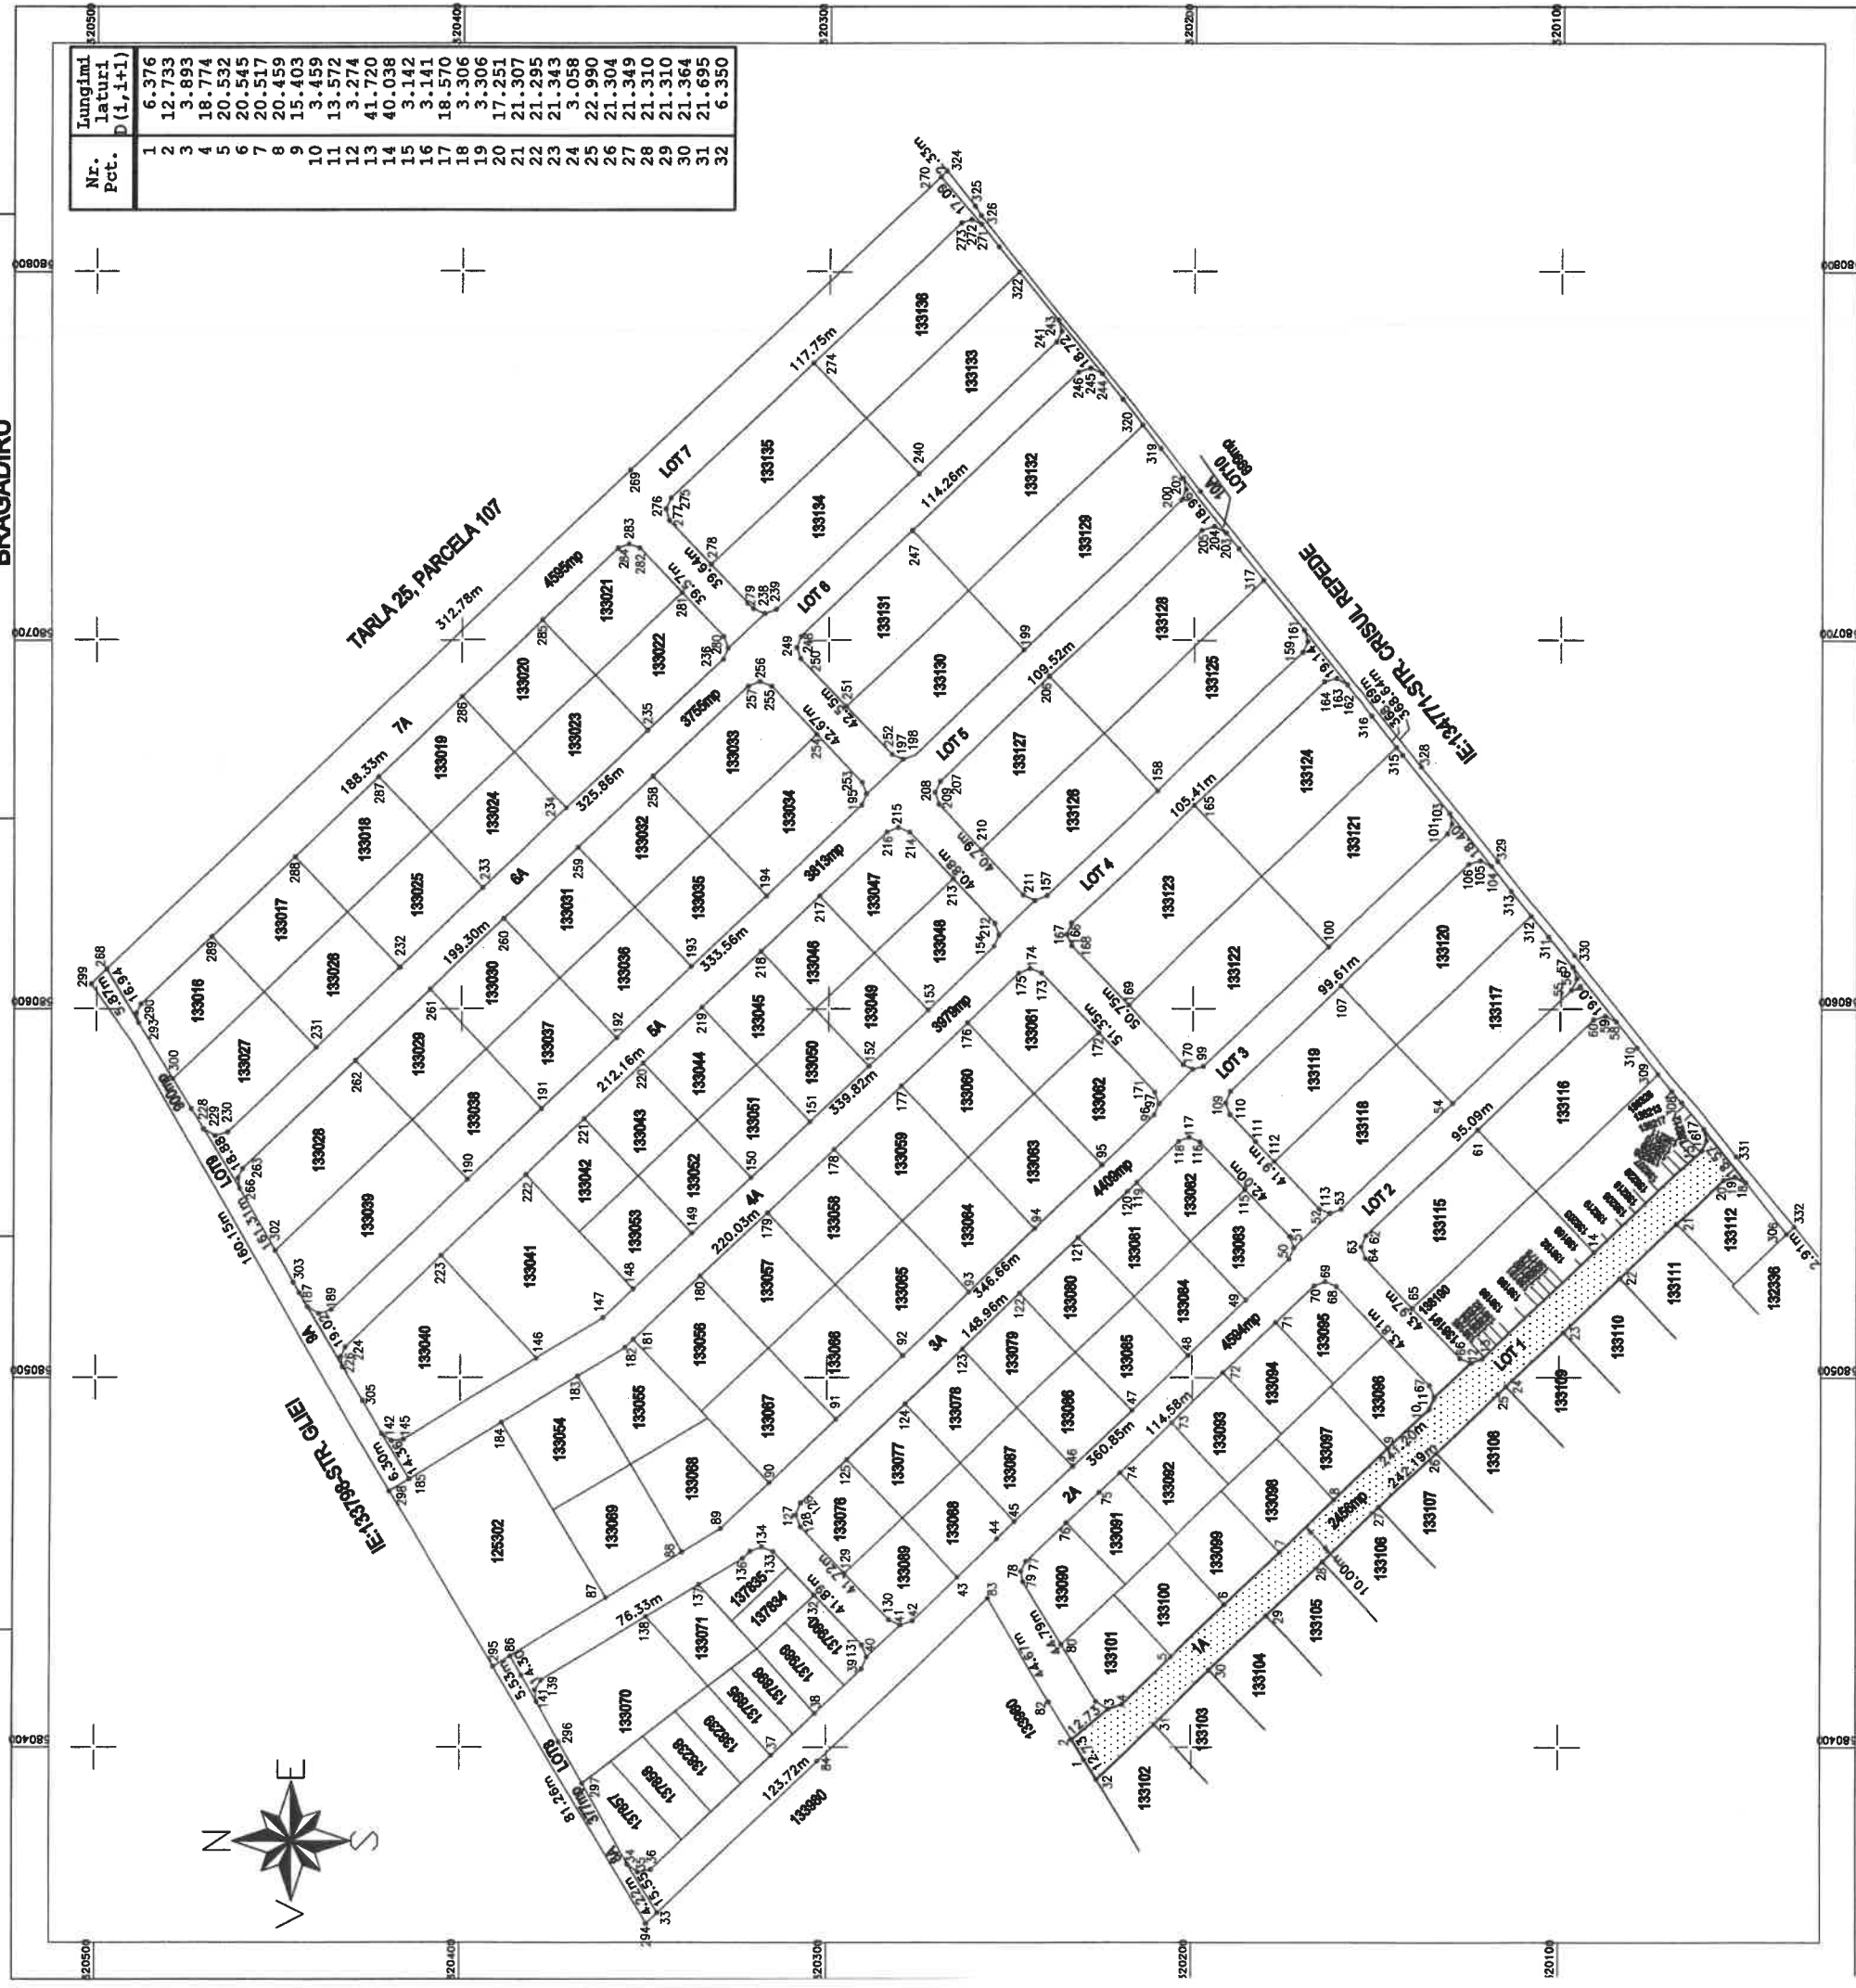


A.Date referitoare la teren			
Nr. parcela	Categorie de folosinta	Suprafata (mp)	Mentiuni
1	A	2456	Terenul este imprejmuat intre pct. 9-10-11,20-21-22-23-24
Total		2456	
B.Date referitoare la constructii			
Cod	Destinatie	Suprafata construita la sol	Mentiuni
TOTAL			
		Suprafata totala masurata a imobilului=2456mp	
		Suprafata din act=29576mp	
Executant, SC TEAM POPCAD SRL Seria RO-9-3 Nr.2152 ING. POP ROMANITA ADRIANA Seria RO-9-4 Nr.0060 TEL:0723.213.715 Confirm executarea masuratorilor la teren, corectitudinea intocmirii documentatiei cadastrale si corespondenta acestora cu realitatea din teren Semnatura Romanita- Adriana Pop Data: NOIEMBRIE 2023		INSPECTOR Confirm Introducerea Imobilului in baza de date Integrata si atribuirea numarului cadastral Livia Filofteia Oprisan Tudor Tudor Data: 2023.11.24 Semnatura Data:	

ANEXA NR. 2 LA HCL NR. 187/18.12.2023

Plan de amplasament si delimitare a imobilului
SCARA 1:2000

Anexa nr. 10

Nr. cadastral:	Suprafata masurata a imobilului (mp)	Adresa imobilului:
138819	4594mp	TARLA 25, PARCELA 107/12, LOT 2
Cartea Funciara nr:		LOCALITATE BRAGADIRU, JUDET ILFOV
		Unitate Administrativ Teritoriala (UAT)
		BRAGADIRU

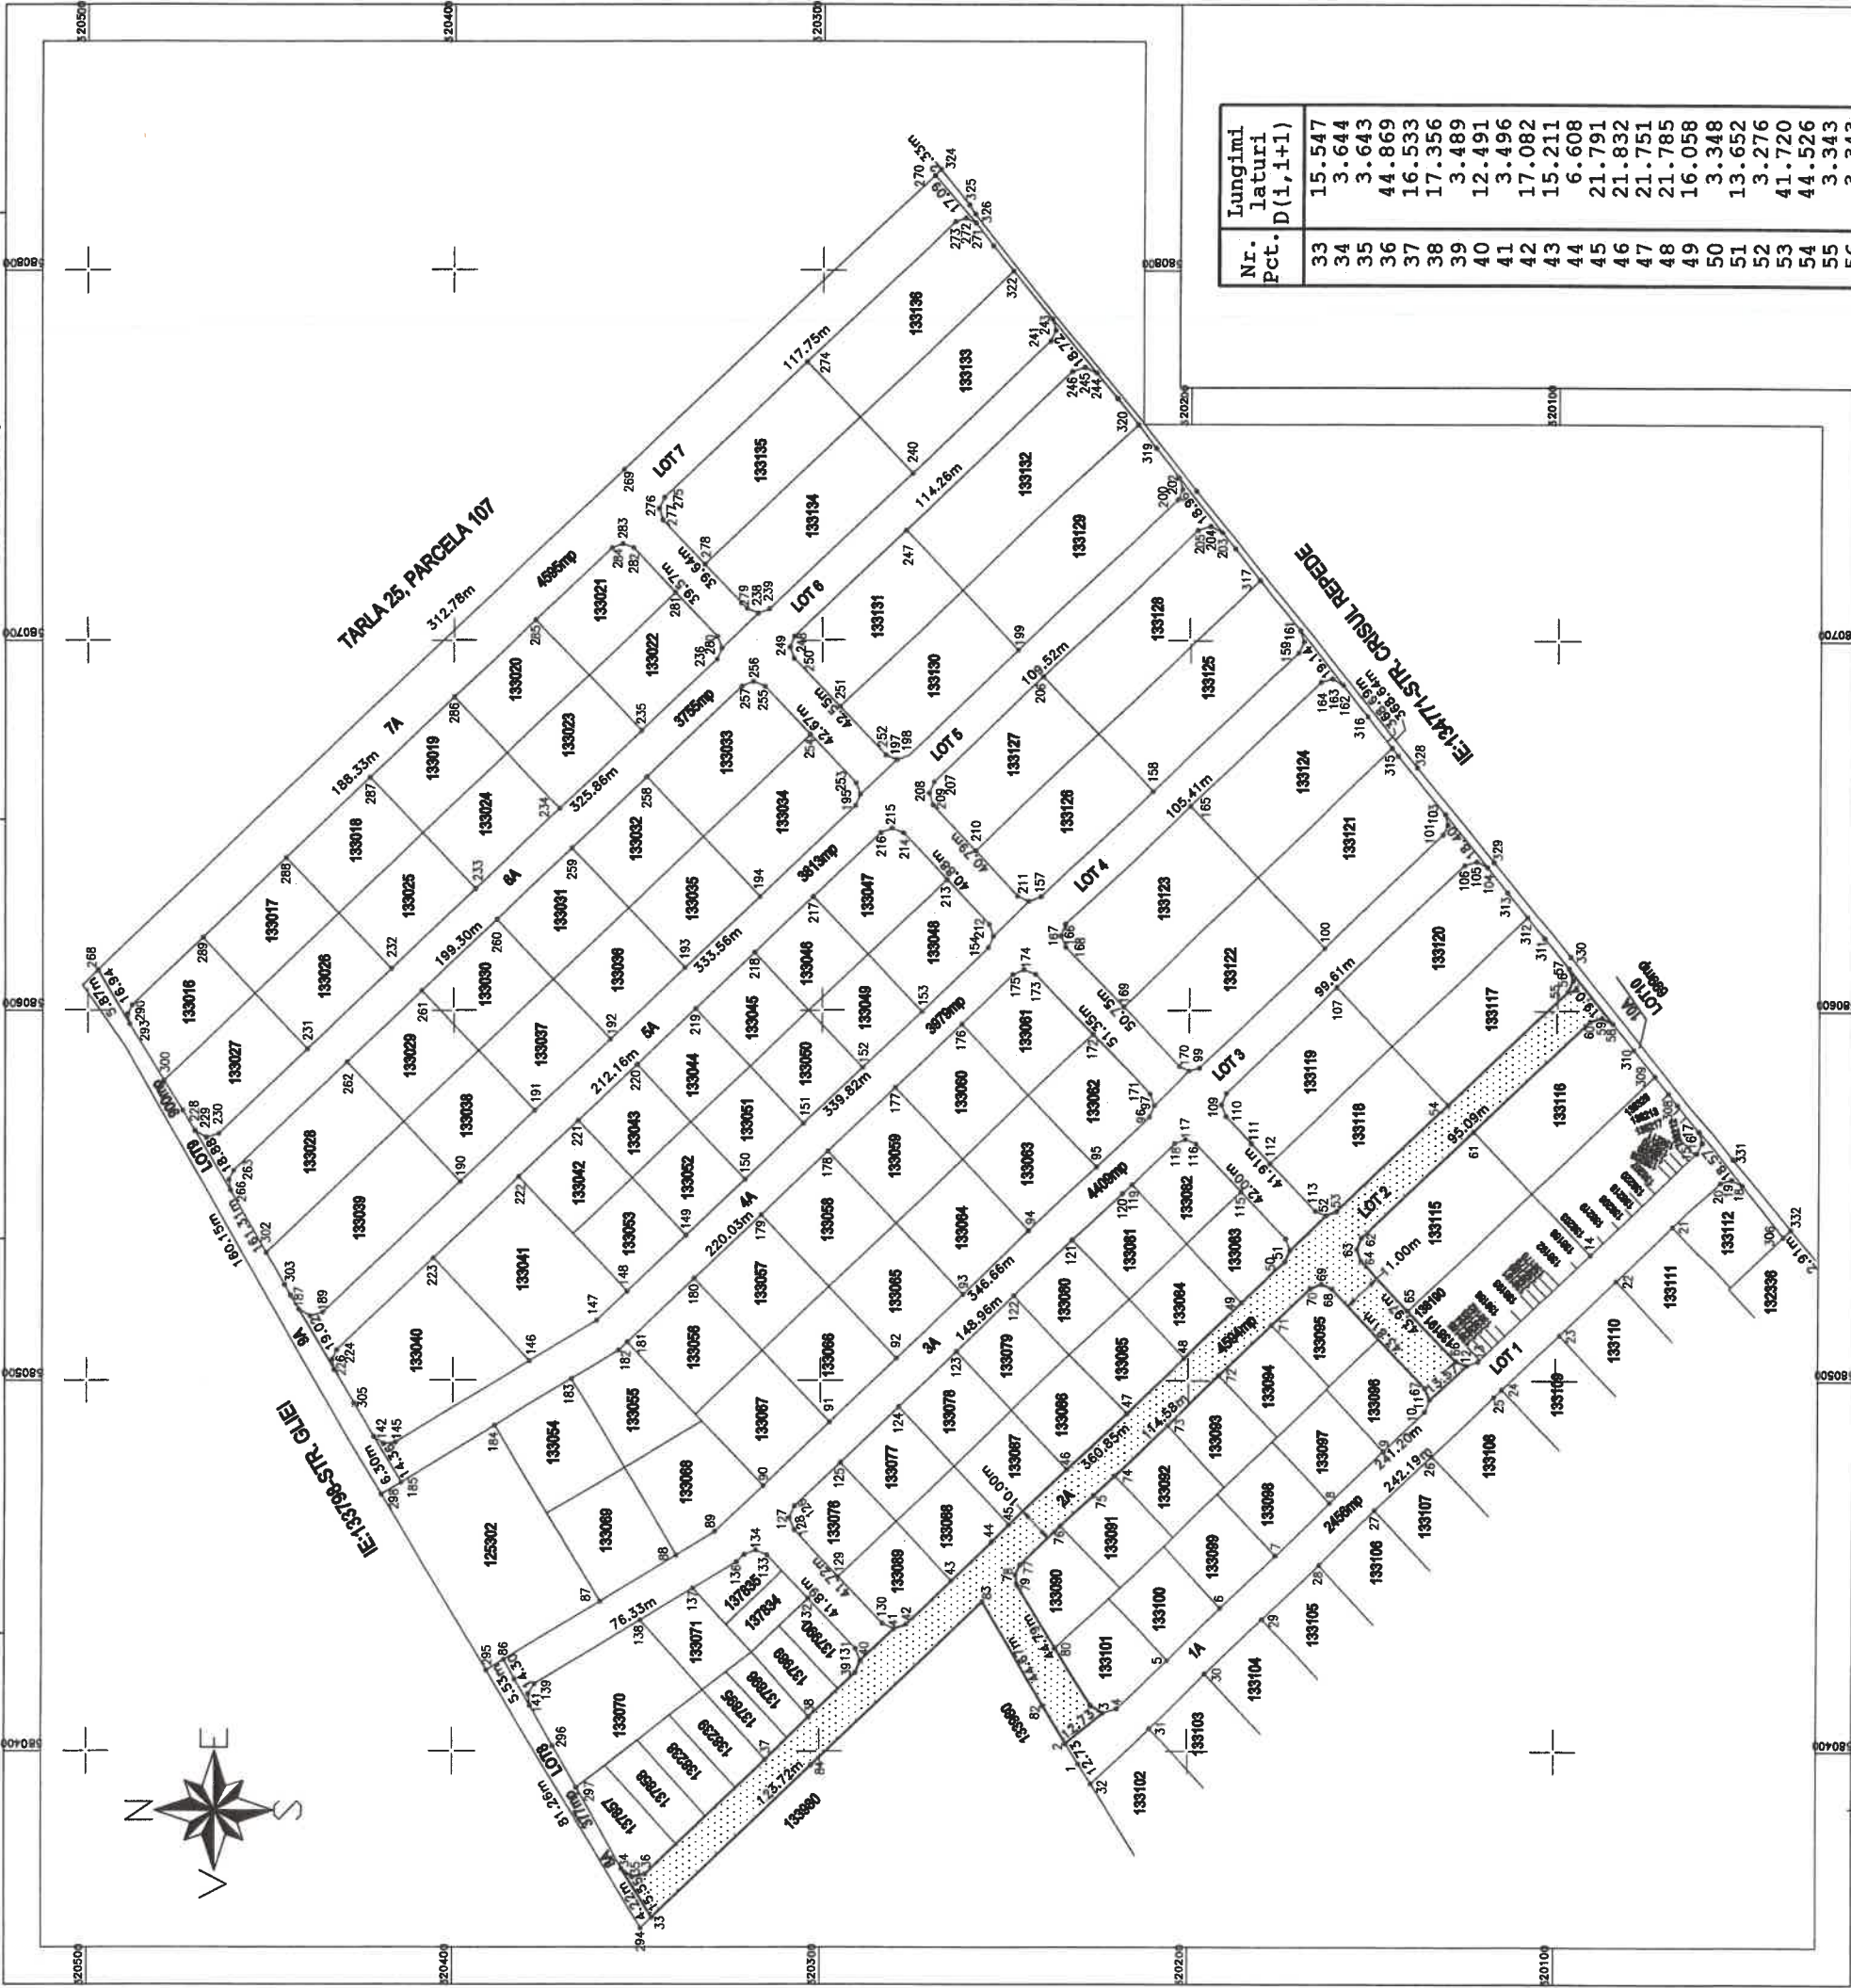


A.Date referitoare la teren	
Nr. parcela	Categorie de folosinta
2	A
Total	
4594	
B.Date referitoare la constructii	
Cod	Destinatia
Suprafata construita la sol	
Mentiuni	
Suprafata totala masurata a imobilului=4594mp	
Suprafata din act=29576mp	
Executant, SC TEAM POPCAD SRL Sedi RO-B1 Nr.2152 ING. POP ROMANITA ADRIANA Seri RO-IF-F Nr.0060 TEL:0723.213.715	
Confirm executarea masuratorilor la teren, corectitudinea intocmirii documentatiei cadastrale si corespondenta acesteia cu realitatea din teren	
Semnatura Romanita- Adriana Pop Data: NOIEMBRIE 2023	
Inspector Confirm Introducerea Imobilului in baza de date integrata si atribuirea numarului cadastral Livia Filofteia Oprisan Tudor Semnat digital de Livia Filofteia Scrie Data: 2023.11.24 11:23:02 +02'00'	

ANEXA NR.3 LA HCL. NR. 157/22.12.2023

Plan de amplasament si delimitare a imobilului
SCARA 1:2000

Anexa nr. 10

Nr. cadastral:	Suprafata masurata a imobilului (mp)	Adresa imobilului:
138820	4409mp	TARLA 25, PARCELA 107/12, LOT 3
Cartea Funciara nr.:		LOCALITATE BRAGADIRU, JUDET ILFOV
		Unitate Administrativ Teritoriala (UAT)
		BRAGADIRU

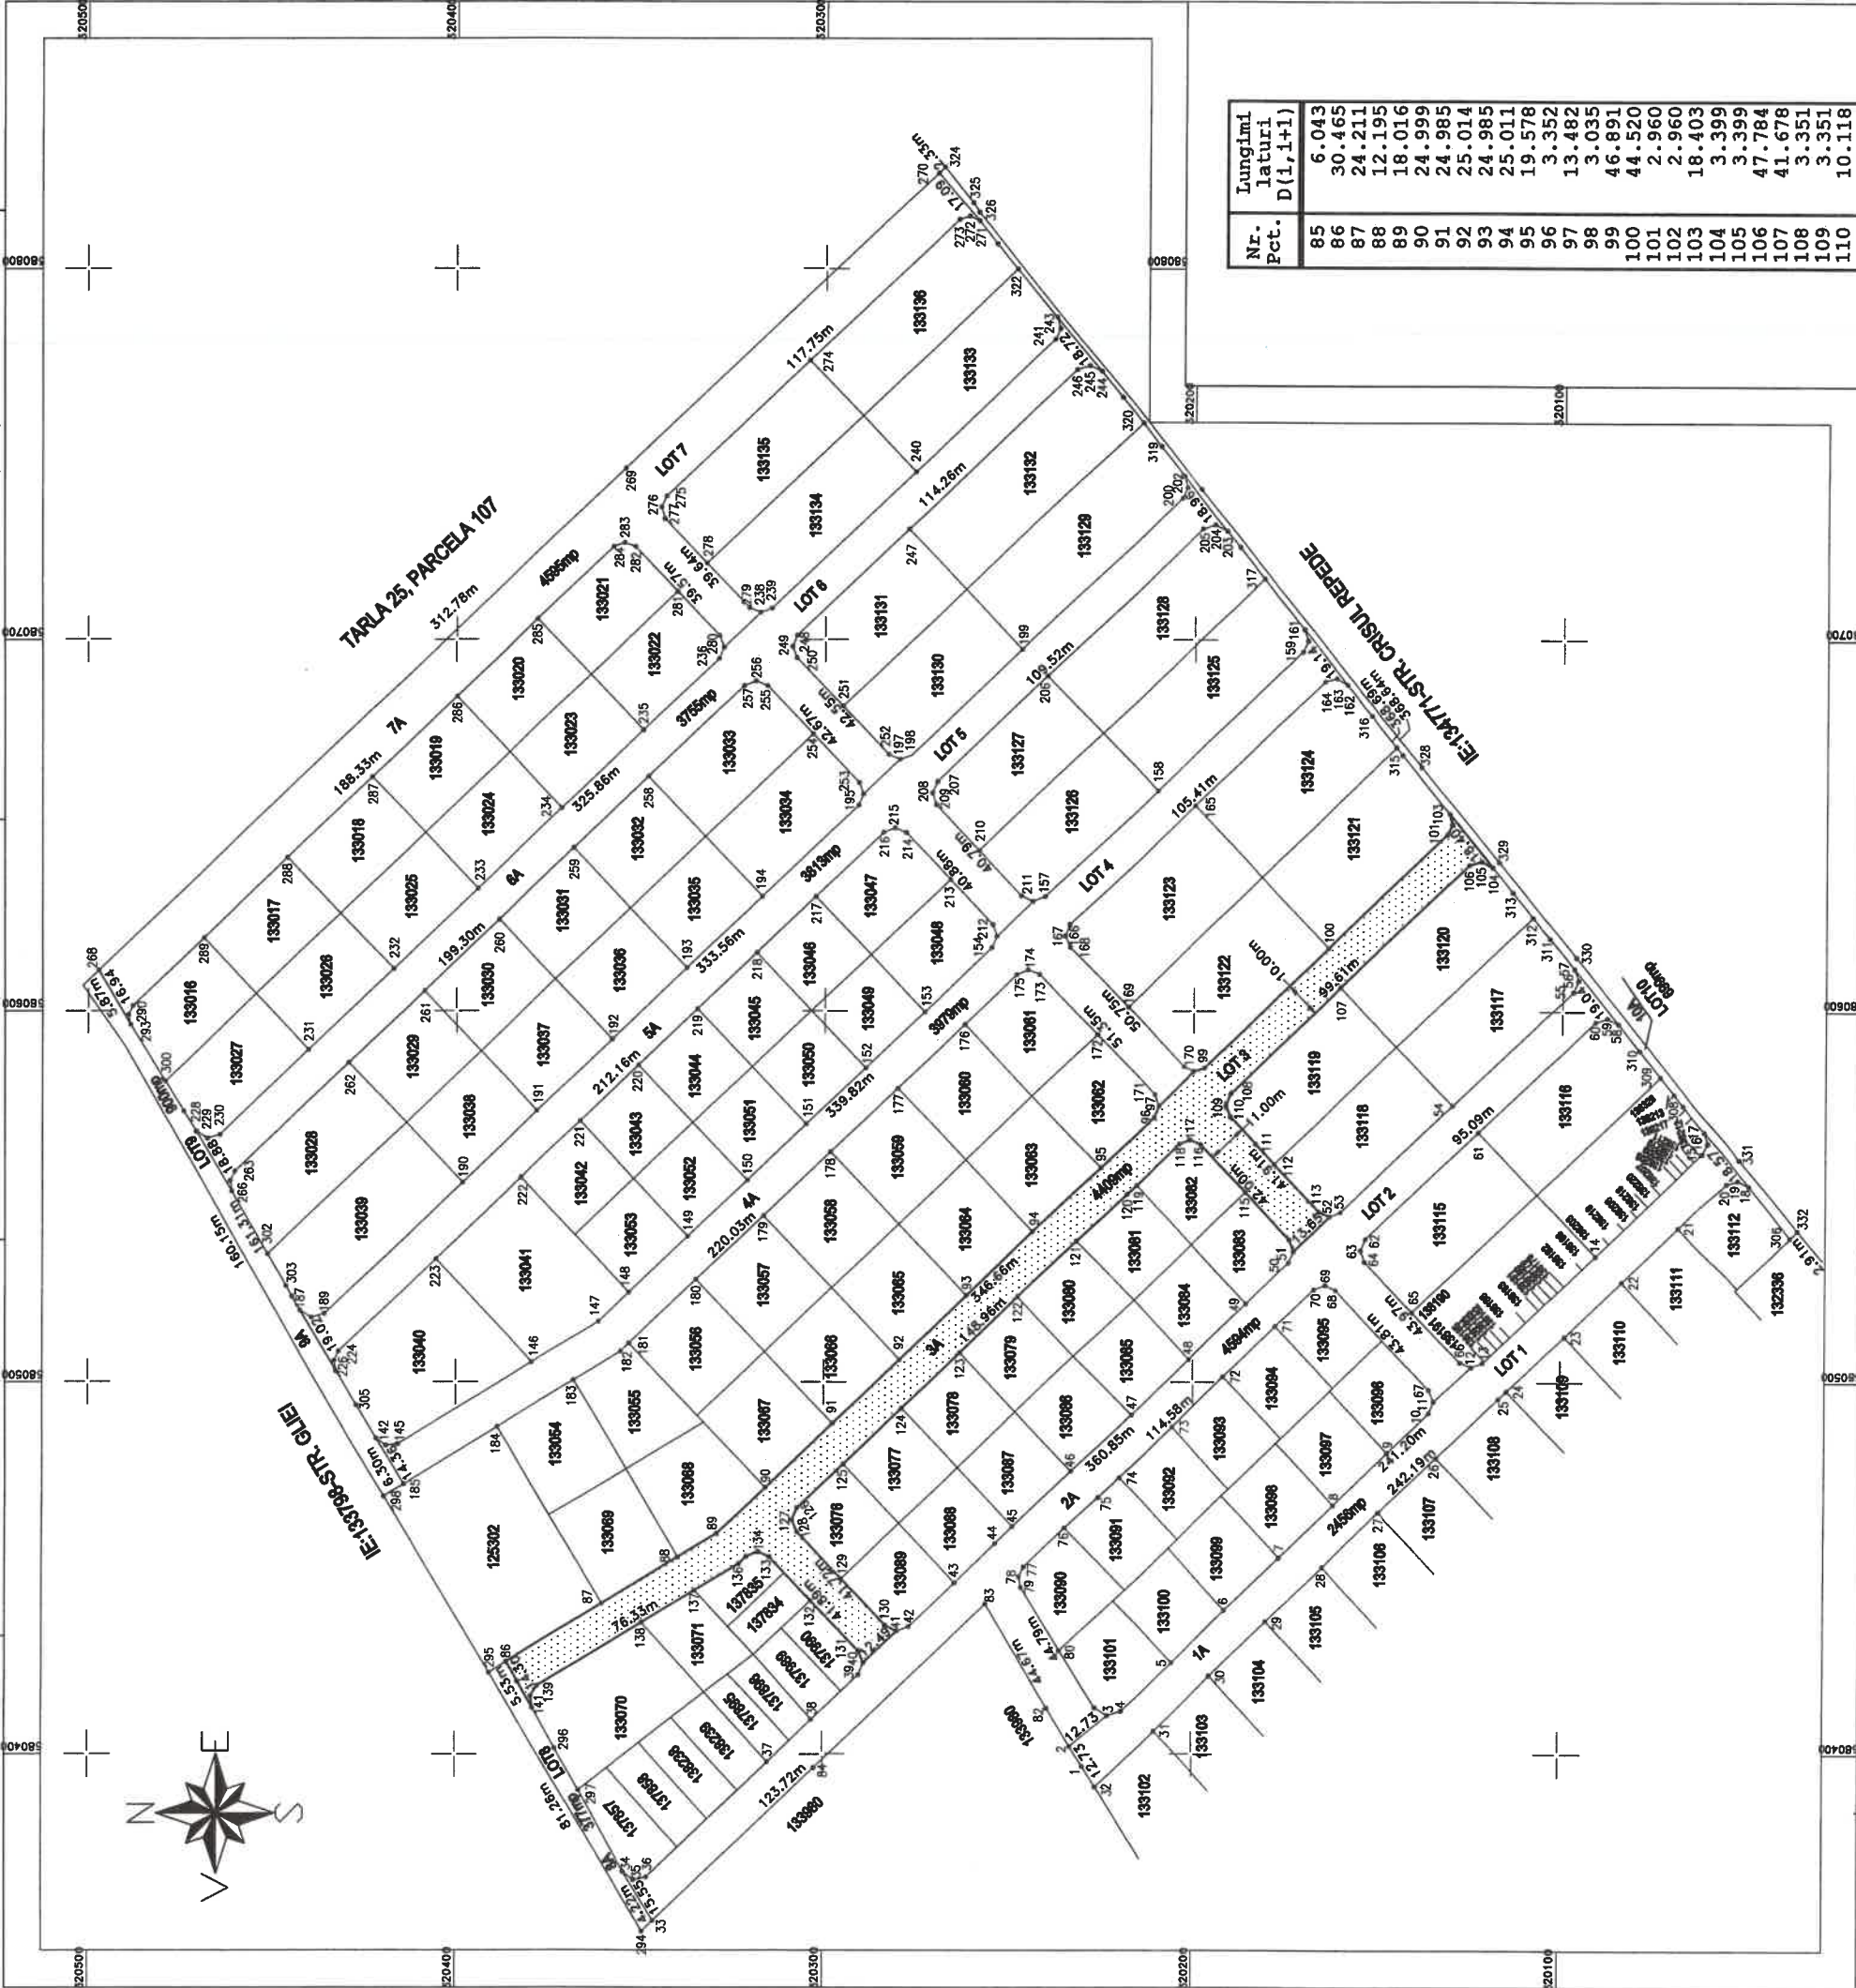


Nr. Pct.	Lungimi laturi D(1,1+1)
85	6.043
86	30.465
87	24.211
88	12.195
89	18.016
90	24.999
91	24.985
92	25.014
93	24.985
94	25.011
95	19.578
96	3.352
97	13.482
98	3.035
99	46.891
100	44.520
101	2.960
102	2.960
103	18.403
104	3.399
105	3.399
106	47.784
107	41.678
108	3.351
109	3.351
110	10.118
111	7.462
112	17.698
113	3.277
52	13.652
51	3.348
114	17.603
115	17.761
116	3.277
117	3.278
118	16.130
119	3.527
120	18.214
121	21.799
122	21.824
123	21.790
124	21.797
125	17.111
126	3.493
127	3.492
128	17.363
129	17.364
130	3.496
41	12.491
40	3.494
131	18.669
132	16.391
133	3.339
134	3.339
135	2.838
136	13.776
137	16.804
138	33.231
139	3.173
140	3.173
141	8.257

A.Date referitoare la teren			
Nr. parcela	Categorie de folosinta	Suprafata (mp)	Mentuni
3	A	4409	Terenul este imprejmuat intre pct. 86-87,90-91,125-126,128-129-130,40-131-132-133-134-136-137
Total		4409	
B.Date referitoare la constructii			
Cod	Destinatia	Suprafata construita la sol	Mentuni
TOTAL			
Suprafata totala masurata a imobilului=4409mp Suprafata din act=29576mp			
Executant, SC TEAM POPCAD SRL Seta RO-B-J Nr.2152 ING. POP ROMANITA ADRIANA Seta RO-J-F Nr.0060 TEL:0723.213.715 Confirm executarea masuratorilor la teren, corectitudinea intocmirii documentatiei cadastrale si corespondenta acestela cu realitatea din teren Semnatura Romanita- Adriana Pop Data: NOIEMBRIE 2023 Inspector, Confirm introducerea imobilului in baza de date integrata si atribuirea numarului cadastral Livia Semnat digital Filofteanu Oprisan Tudor Data: 2023.11.24 11:23:26 +02'00'			

Plan de amplasament si delimitare a imobilului
SCARA 1:2000

Nr. cadastral:	Suprafata masurata a imobilului (mp)	Adresa imobilului:
138821	3979mp	TARLA 25, PARCELA 107/12, LOT 4
Cartea Funciara nr:		LOCALITATE BRAGADIRU, JUDET ILFOV
		Unitate Administrativ Teritoriala (UAT)
		BRAGADIRU

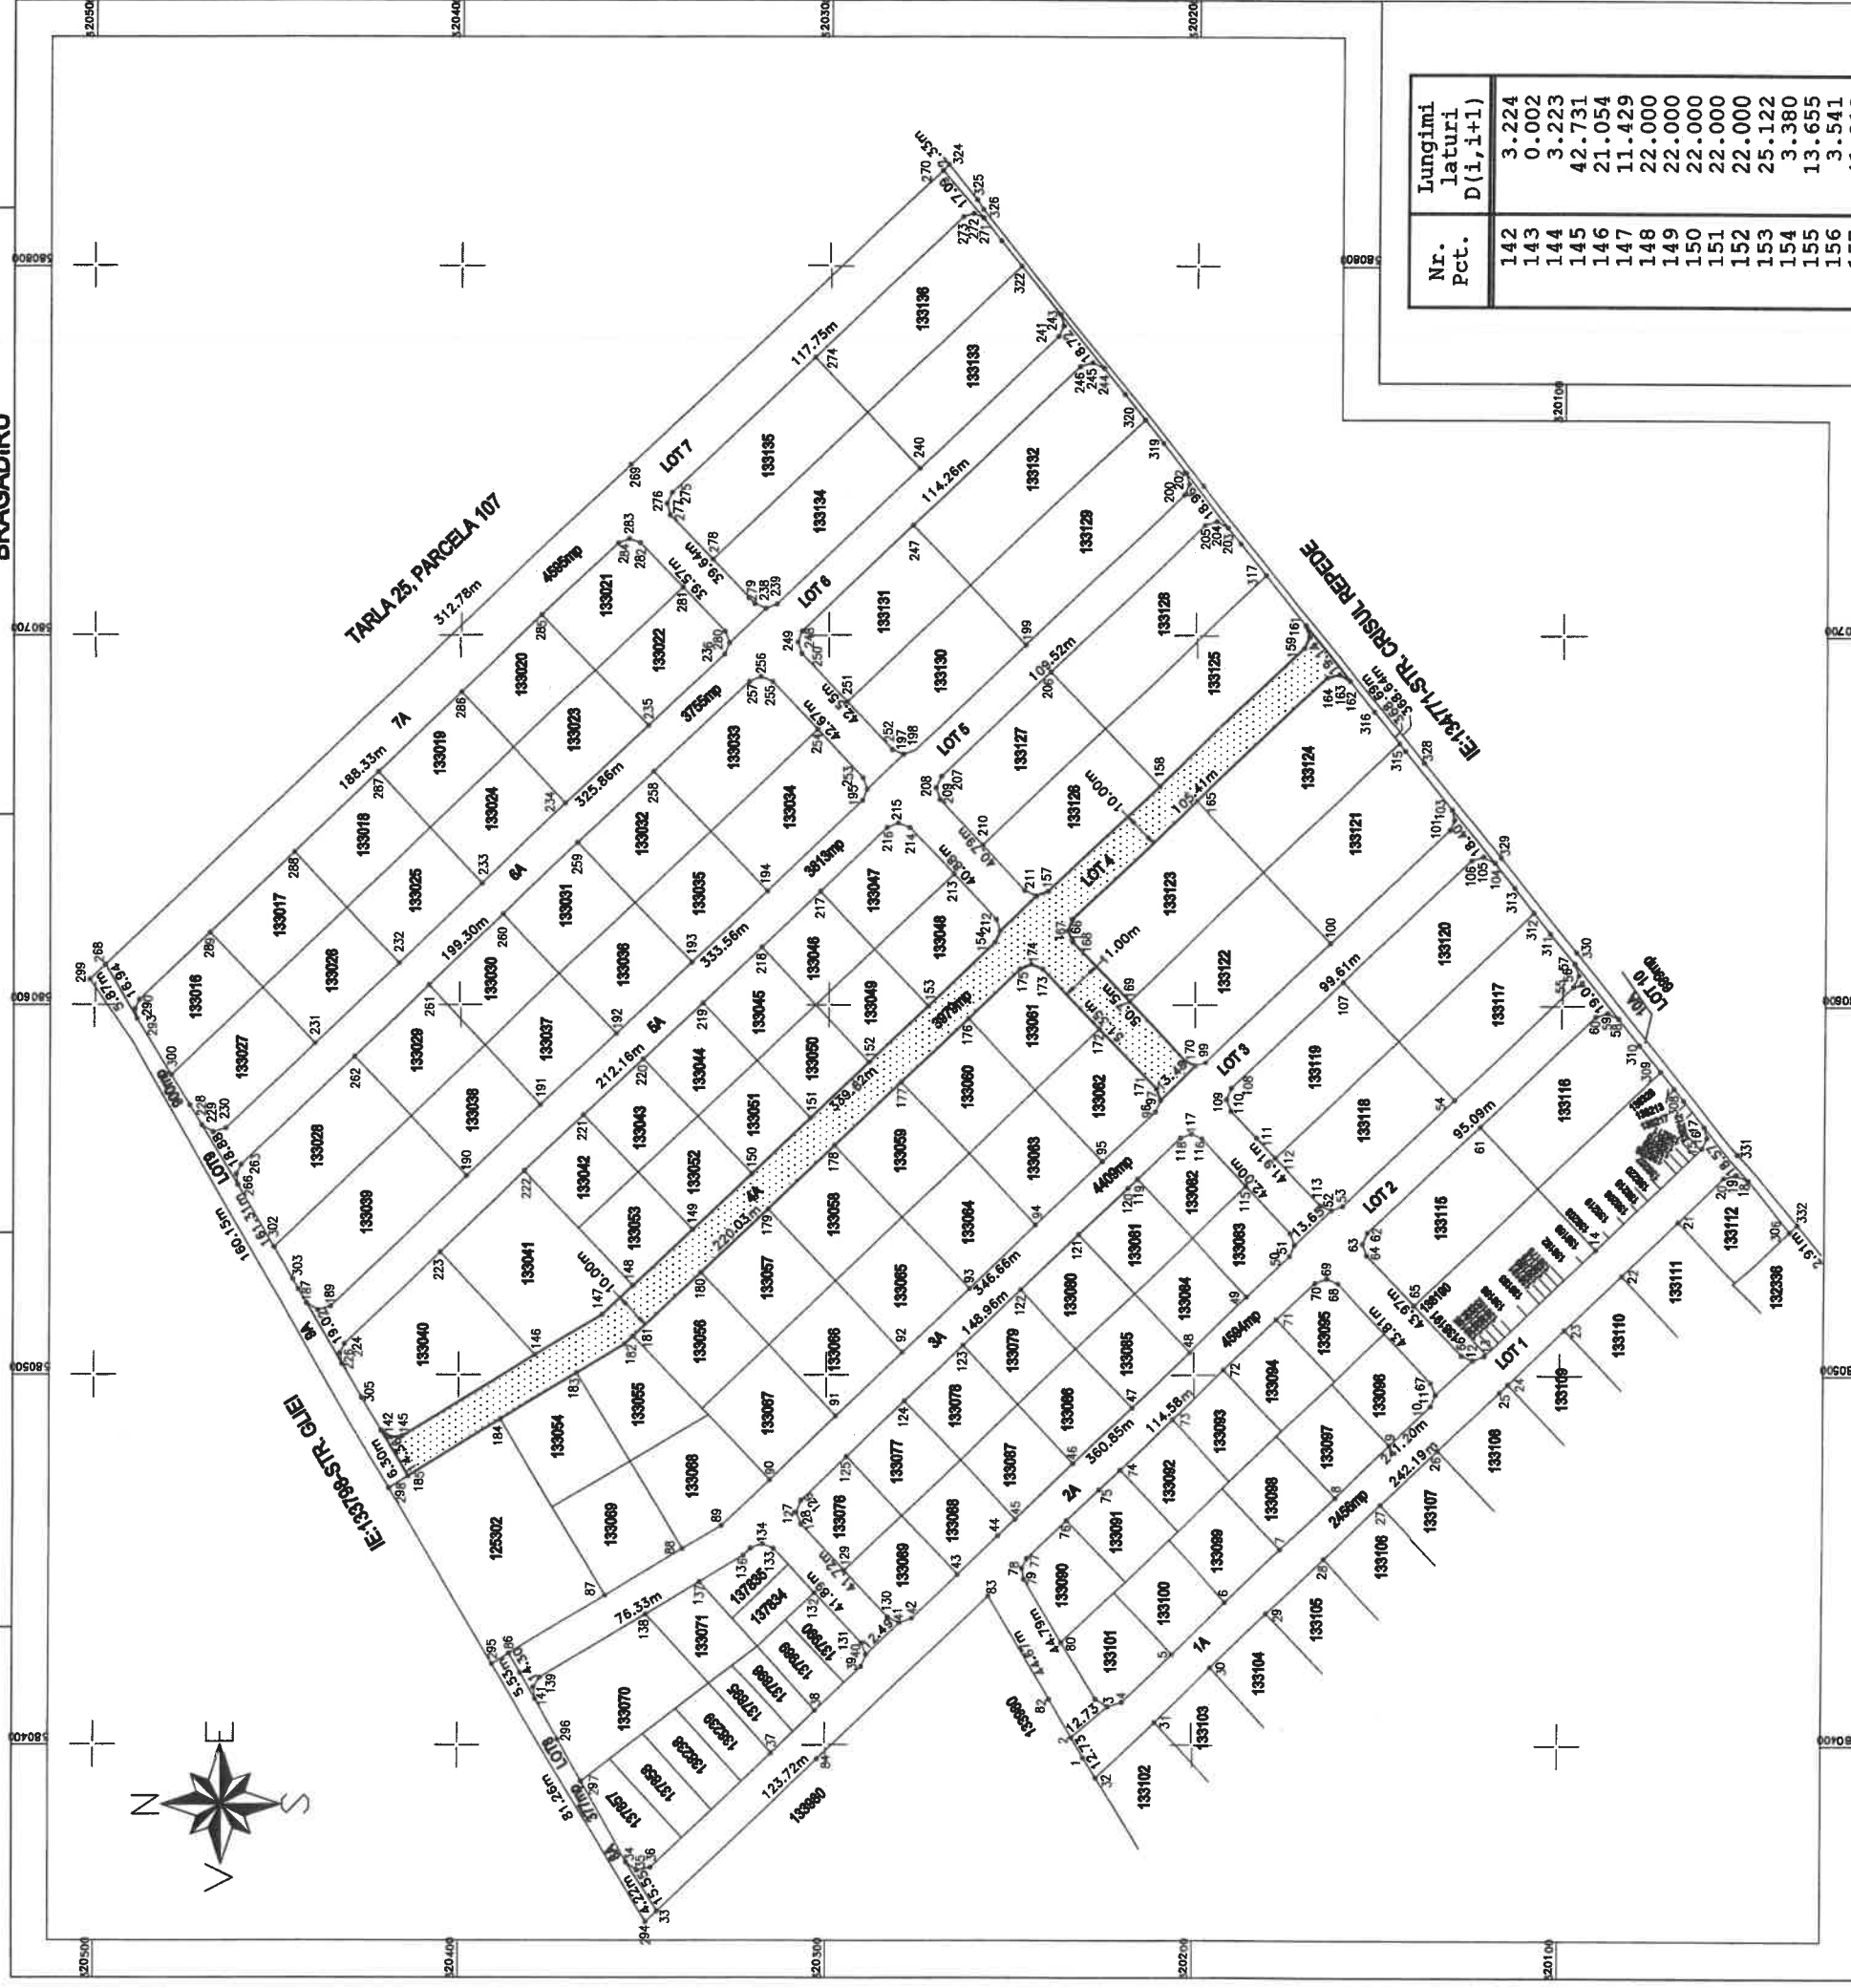

Nr. Pct.	Lungimi laturi $D(i, i+1)$
142	3.224
143	0.002
144	3.223
145	42.731
146	21.054
147	11.429
148	22.000
149	22.000
150	22.000
151	22.000
152	22.000
153	25.122
154	3.380
155	13.655
156	3.541
157	41.318
158	54.638
159	3.254
160	3.253
161	19.144
162	3.474
163	3.473
164	48.643
165	46.491
166	3.328
167	3.332
168	22.183
169	22.197
170	3.036
98	13.482
97	3.353
171	22.280
172	22.341
173	3.374
174	3.374
175	19.428
176	25.000
177	25.000
178	25.000
179	25.005
180	24.997
181	3.172
182	14.995
183	24.352
184	29.703
185	14.357

A.Date referitoare la teren		
Nr. parcela	Categorie de folosinta	Suprafata (mp)
4	A	3979
Total		3979
B.Date referitoare la constructii		
Cod	Destinatie	Suprafata construita la sol
TOTAL		Suprafata totala masurata a imobilului=3979mp Suprafata din act=29576mp
Mentiuni		

Executant, SC TEAM POPCAD SRL Seria RO-B-1 Nr.2152 ING. POP ROMANITA ADRIANA Seria RO-JF-F Nr.0060 TEL-0723.213.715		INSPECTOR Confirm introducerea imobilului in baza de date integrata si atribuirea numarului cadastral
Confirm executarea masuratorilor la teren, corectitudinea Intocmirii documentatiei cadastrale si corespondenta acestela cu realitatea din teren Semnatura Romanita-Adriana Pop Digitally signed by Romanita-Adriana Pop Date: 2023.11.21 13:26:54 +02'00'		Semnat digital Livia Filofteia Semnatura Oprisan Tudor Data: 2023.11.24 Tudor 11:23:51 +02'00'


Date: NOIEMBRIE 2023

ANEXA NR.5 LA HCL.NR. 187/08.12.2023

Plan de amplasament si delimitare a imobilului
SCARA 1:2000

Anexa nr. 10


Nr. cadastral:	Suprafata masurata a imobilului (mp)	Adresa imobilului:
138822	3813mp	TARLA 25, PARCELA 107/12, LOT 5
Cartea Funciara nr.:		LOCALITATE BRAGADIRU, JUDET ILFOV
		Unitate Administrativ Teritoriala (UAT)
		BRAGADIRU

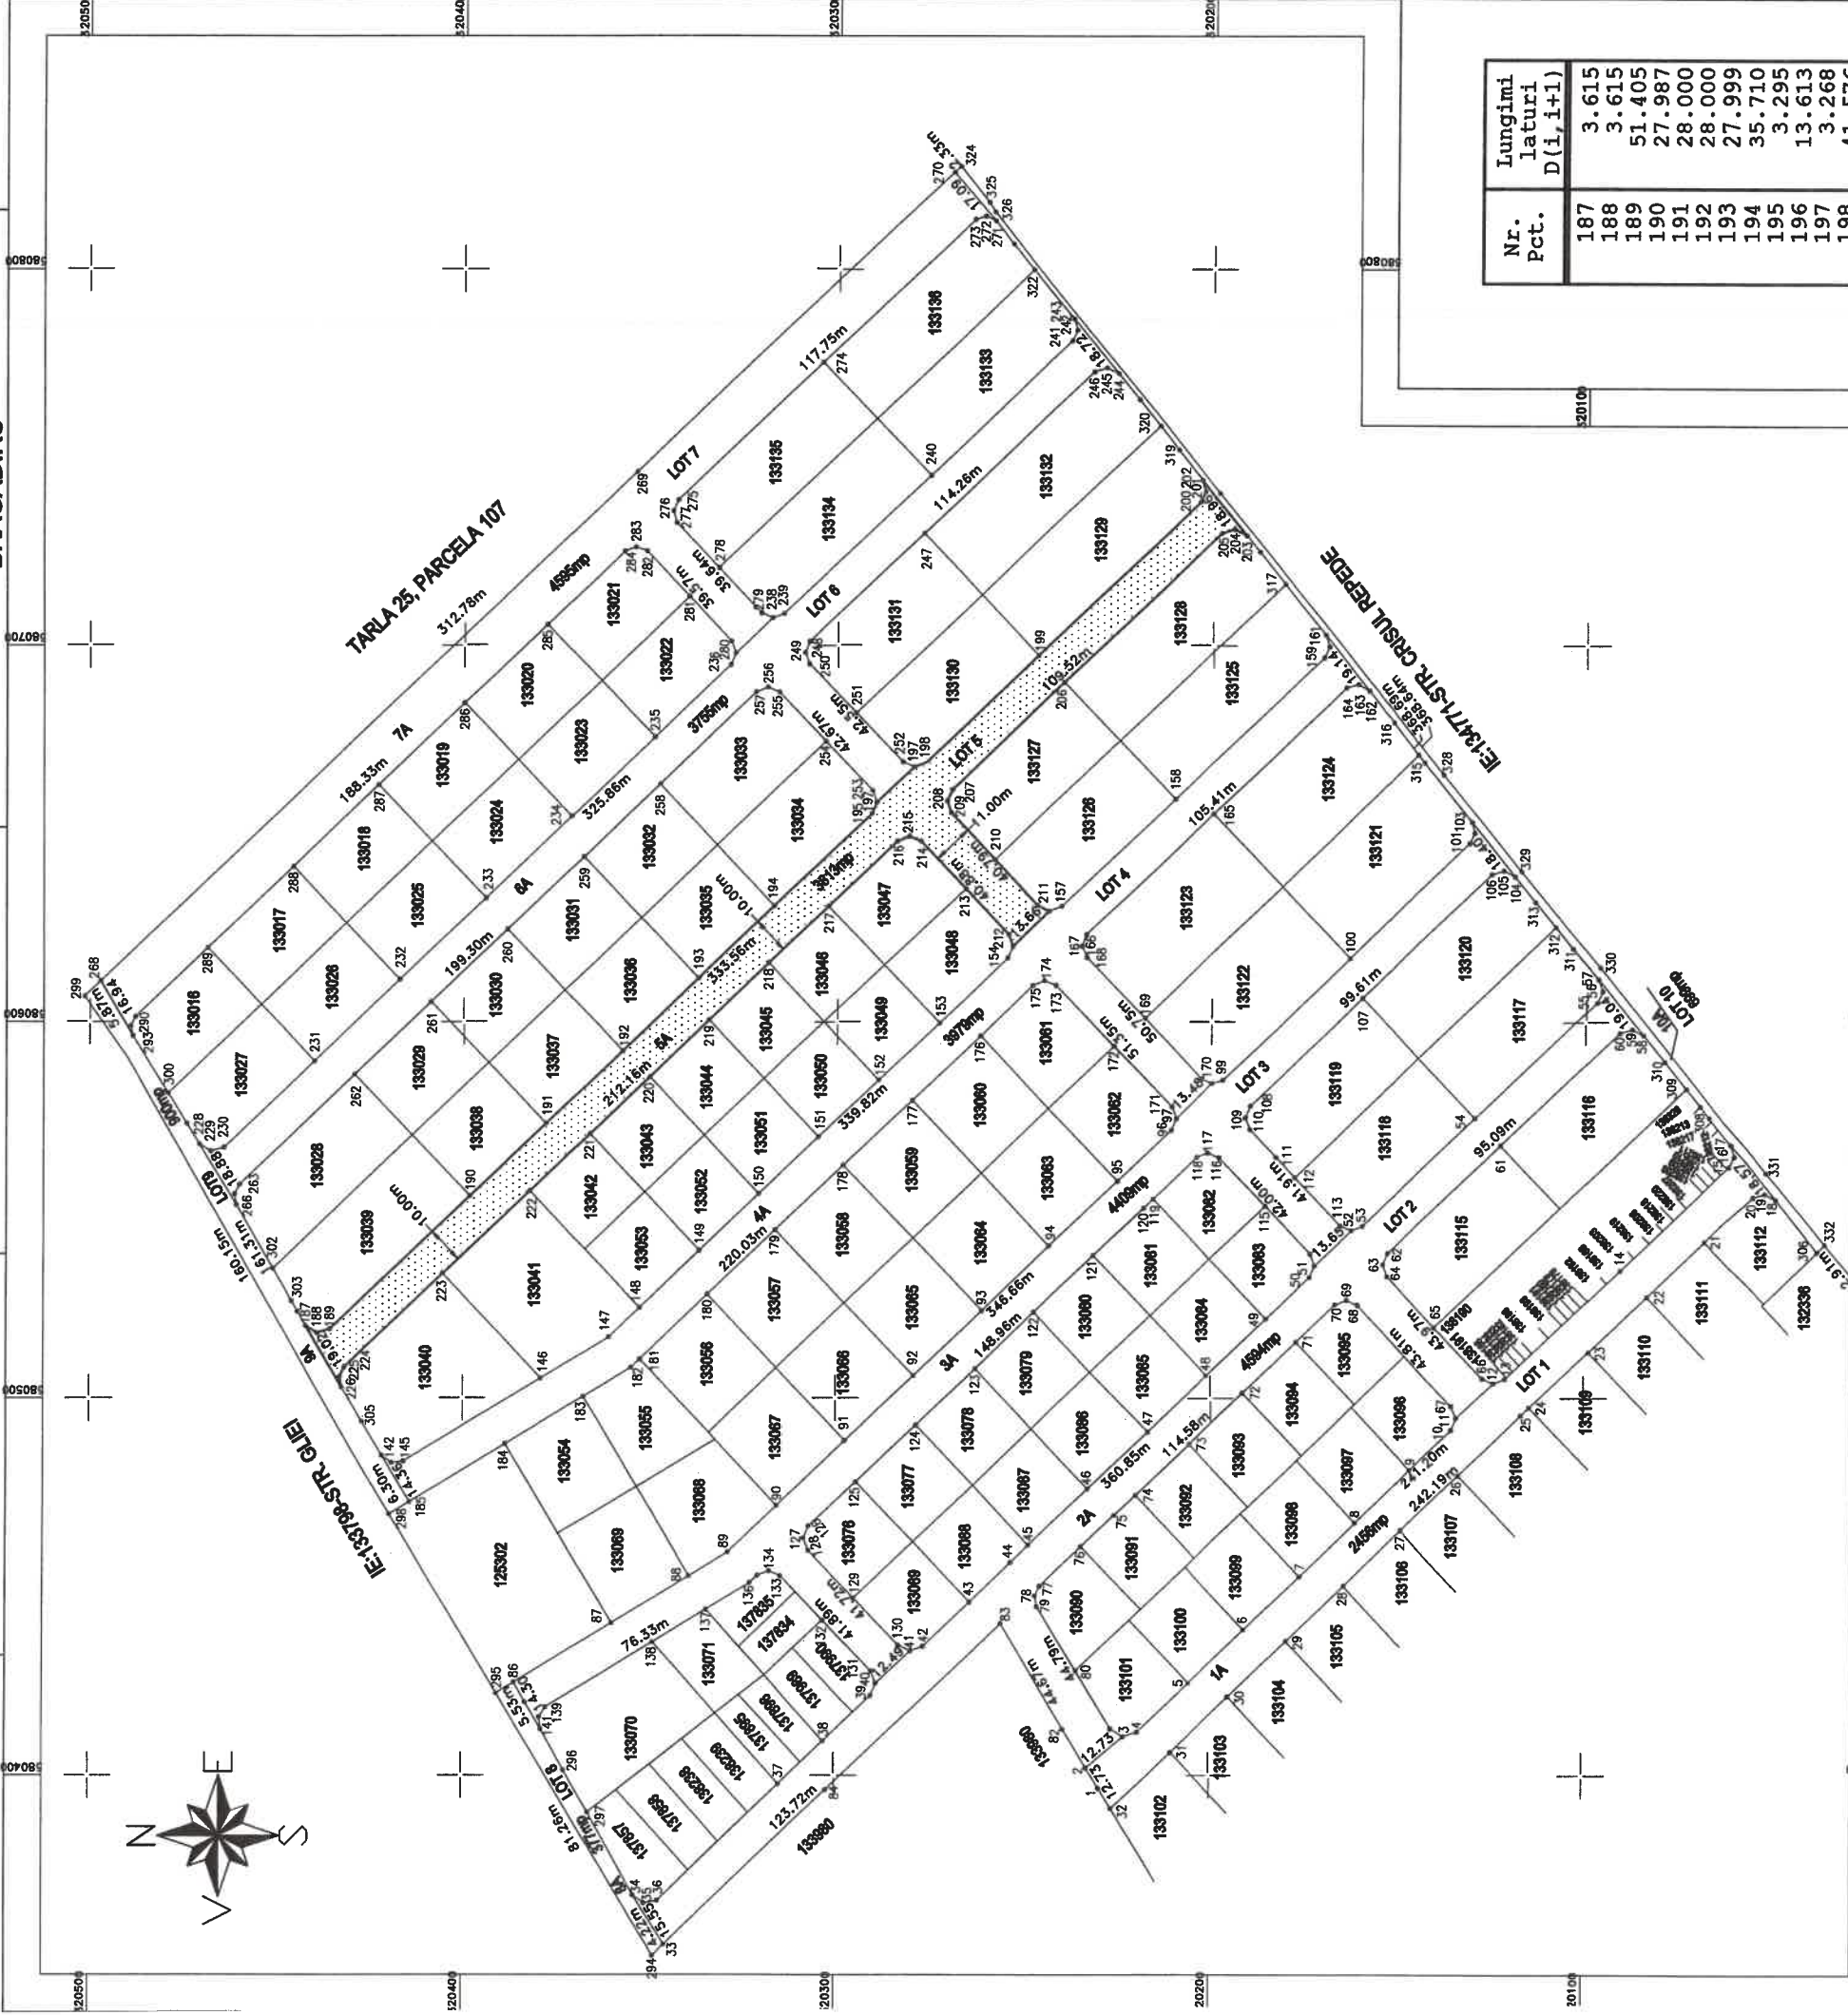

Nr. Pct.	Lungimi laturi D(i, i+1)
187	3.615
188	3.615
189	51.405
190	27.987
191	28.000
192	28.000
193	27.999
194	35.710
195	3.295
196	13.613
197	3.268
198	41.576
199	59.133
200	3.172
201	3.171
202	18.957
203	3.601
204	3.600
205	57.657
206	41.313
207	3.344
208	3.345
209	17.145
210	16.754
211	3.541
156	13.655
155	3.381
212	16.812
213	17.346
214	3.335
215	3.336
216	25.041
217	22.000
218	22.000
219	22.000
220	22.000
221	22.000
222	32.000
223	36.082
224	2.850
225	2.851
226	19.015

A.Date referitoare la teren	
Nr. parcela	Suprafata (mp)
5	3813
Mentiuni	
Terenul este imprejuiuit intre pct. 189-190,223-224	
Total 3813	
B.Date referitoare la constructii	
Cod	Suprafata construita la sol
Mentiuni	
TOTAL	
Suprafata totala masurata a imobilului=3813mp	
Suprafata din act=29576mp	
Executant, SC TEAM POPCAD SRL	
Seta RO-B-3 Nr.2152	
ING. POP ROMANITA ADRIANA	
Seta RO-JF-F Nr.0060	
TEL:0723.213.715	
Confirm executarea masuratorilor la teren, corectitudinea intocmirii documentatiei cadastrale si corespondenta acestora cu realitatea din teren	
Semnatura Romanita- Adriana Pop	
Date: 2023.11.21 13:27:45 +02'00'	
Inspector, Confirm introducerea imobilului in baza de date integrata si atribuirea numarului cadastral	
INSPECTOR	
Liviu	
Semnat digital	
de Liviu Filofteia	
Oprisan Tudor	
Data: 2023.11.24	
11:24:14 +02'00'	

Апекс нг. 10

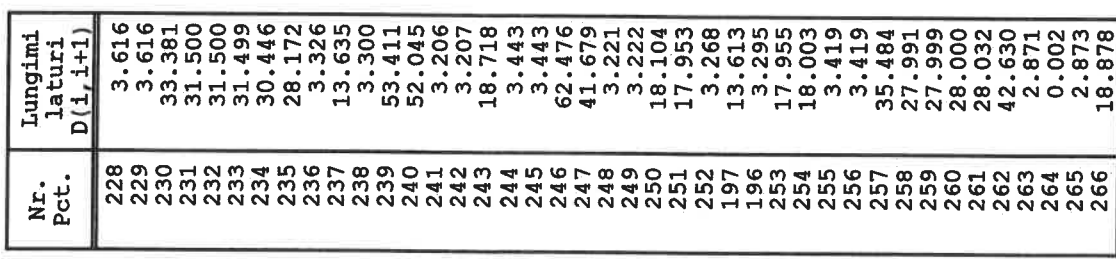


A.Date referitoare la teren			
Nr. parcela	Categorie de folosinta	Suprafata (mp)	Mentiuni
6	A	3755	Terenul este imprejmuit intre pct. 231-232-233-234-235-237,254-255,257-258-259,260-261
Total		3755	
B.Date referitoare la constructii			
Cod	Destinatia	Suprafata construita la sol	Mentiuni
TOTAL		Suprafata totala masurata a imobilului=3755mp Suprafata din act=29576mp	
Executant: SC TEAM POPCAD SRL Seta RO-B-I Nr.2152 ING. POP ROMANITA ADRIANA Seta RO-IF-F Nr.0060 TEL:0723.213.715		INSPECTOR Confirm Introducerea Imobilului in baza de date Integrata si atribuirea numarului cadastral	
Confirm executarea masuratorilor la teren, corectitudinea Intocmirii documentatiei cadastrale si corespondenta acesteia cu realitatea din teren Semnatura Romanita-Adriana Pop Adriana Pop Data: 2023.11.21 13:28:10		Semnat digital de Livia Filofteia Livia Filofteia Semnatura Opisan Tudor Data: 2023.11.24 11:24:38 +02'00'	

ANEXA NR.4 LA HCL.NR.117/2012-2023

Plan de amplasament si delimitare a imobilului
SCARA 1:2000

Anexa nr. 10

Nr. cadastral:	Suprafata masurata a imobilului (mp)	Adresa imobilului:
138824	4595mp	TARLA 25, PARCELA 107/12, LOT 7
Cartea Funciara nr:		LOCALITATE BRAGADIRU, JUDET ILFOV
		Unitate Administrativ Teritoriala (UAT)
		BRAGADIRU

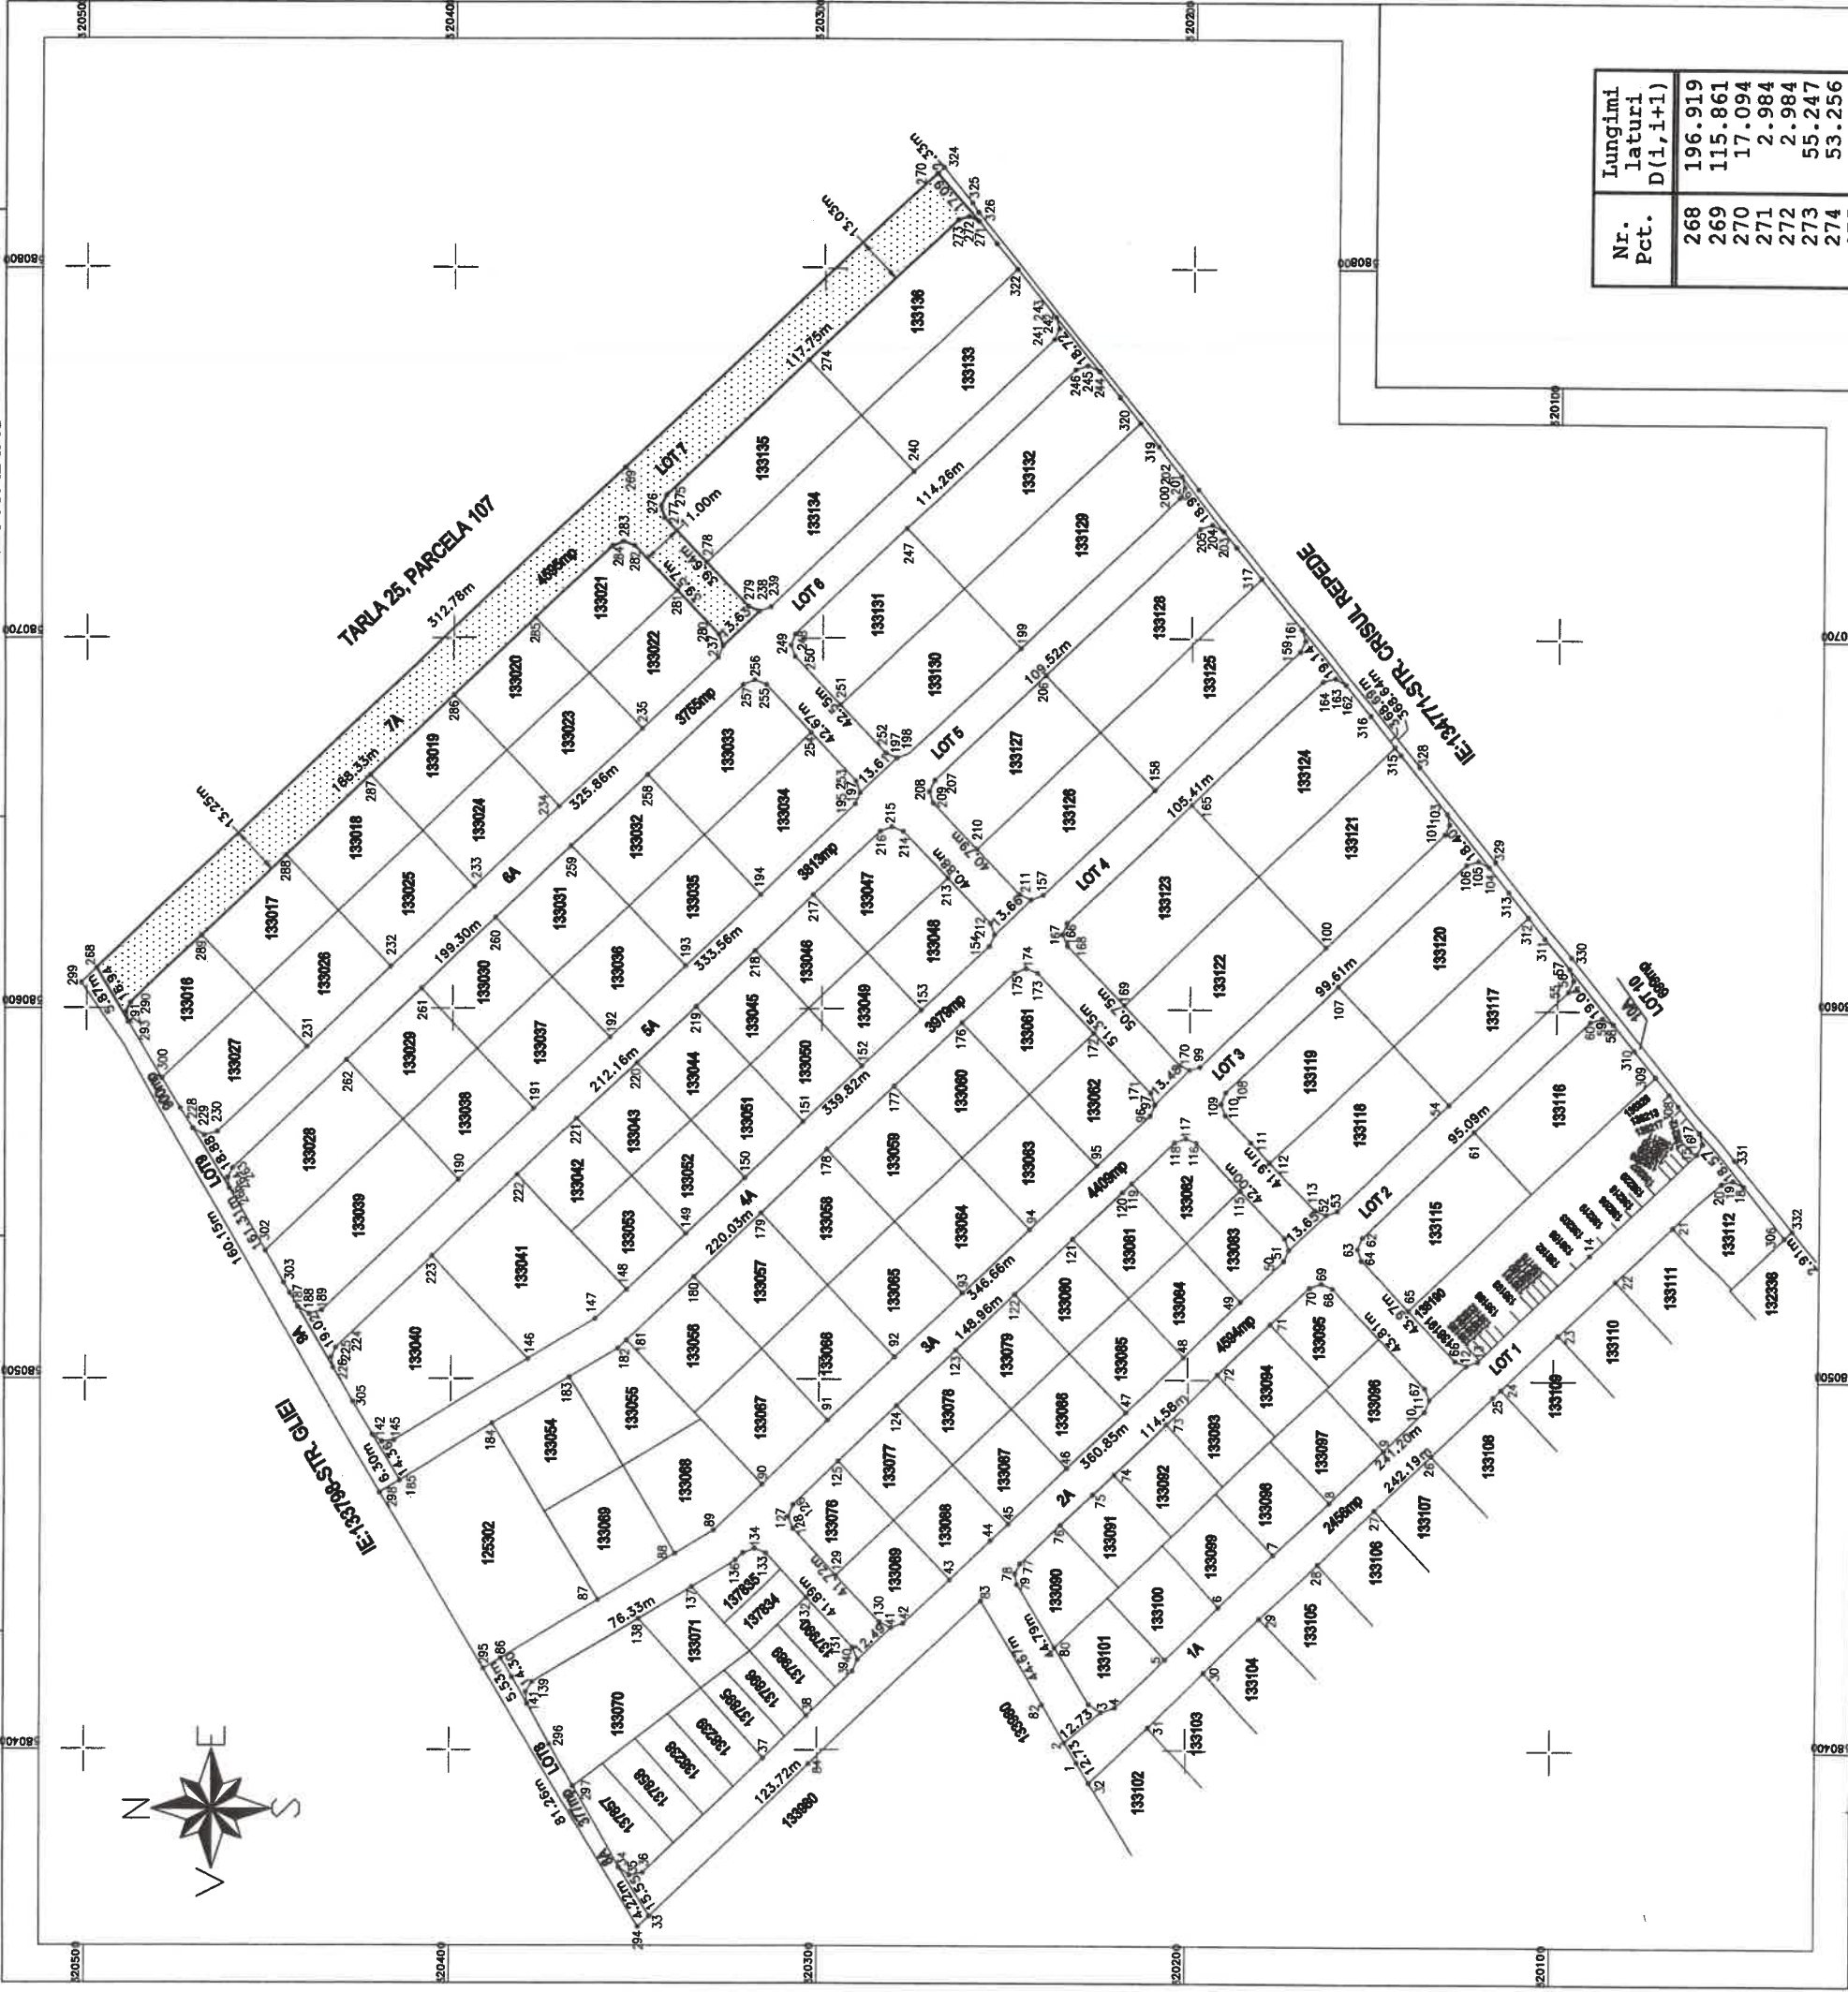

Nr. Pct.	Lungimi laturi D(i,i+1)
268	196.919
269	115.861
270	17.094
271	2.984
272	2.984
273	55.247
274	53.256
275	3.274
276	3.275
277	16.567
278	16.499
279	3.300
238	13.635
237	3.328
280	16.395
281	16.688
282	3.156
283	3.157
284	28.248
285	30.464
286	31.499
287	31.500
288	31.501
289	26.535
290	2.710
291	0.002
292	2.711
293	16.940

A.Date referitoare la teren	
Nr. parcela	Categorie de folosinta
7	A
Suprafata (mp)	
4595	
Mentiuni	
Terenul este imprejmuit intre pct. 280-281,288-289	
Total	
4595	
B.Date referitoare la constructii	
Cod	Destinatia
Suprafata construita la sol	
Mentiuni	
TOTAL	
Suprafata totala masurata a imobilului=4595mp	
Suprafata din act=29576mp	
Executant, SC TEAM POPCAD SRL Scrie RO-B1 Nr.2152 ING. POP ROMANITA ADRIANA Scrie RO-IF-F Nr.0060 TEL:0723.213.715	
Confirm executarea masuratorilor la teren, corectitudinea intocnirii documentatiei cadastrale si corepondenta acesteia cu realitatea din teren	
Semnatura Romanita- Adriana Pop	
Date: 2023.11.21 13:28:26 +02'00'	
Inspector Confirm introducerea imobilului in baza de date integrata si atribuirea numarului cadastral	
Semnat digital de Livia Filofteia Scrie RO-B1 Nr.0060 Oprisan Tudor Date: 2023.11.24 11:25:03 +02'00'	