




Localizare in P.U.G.

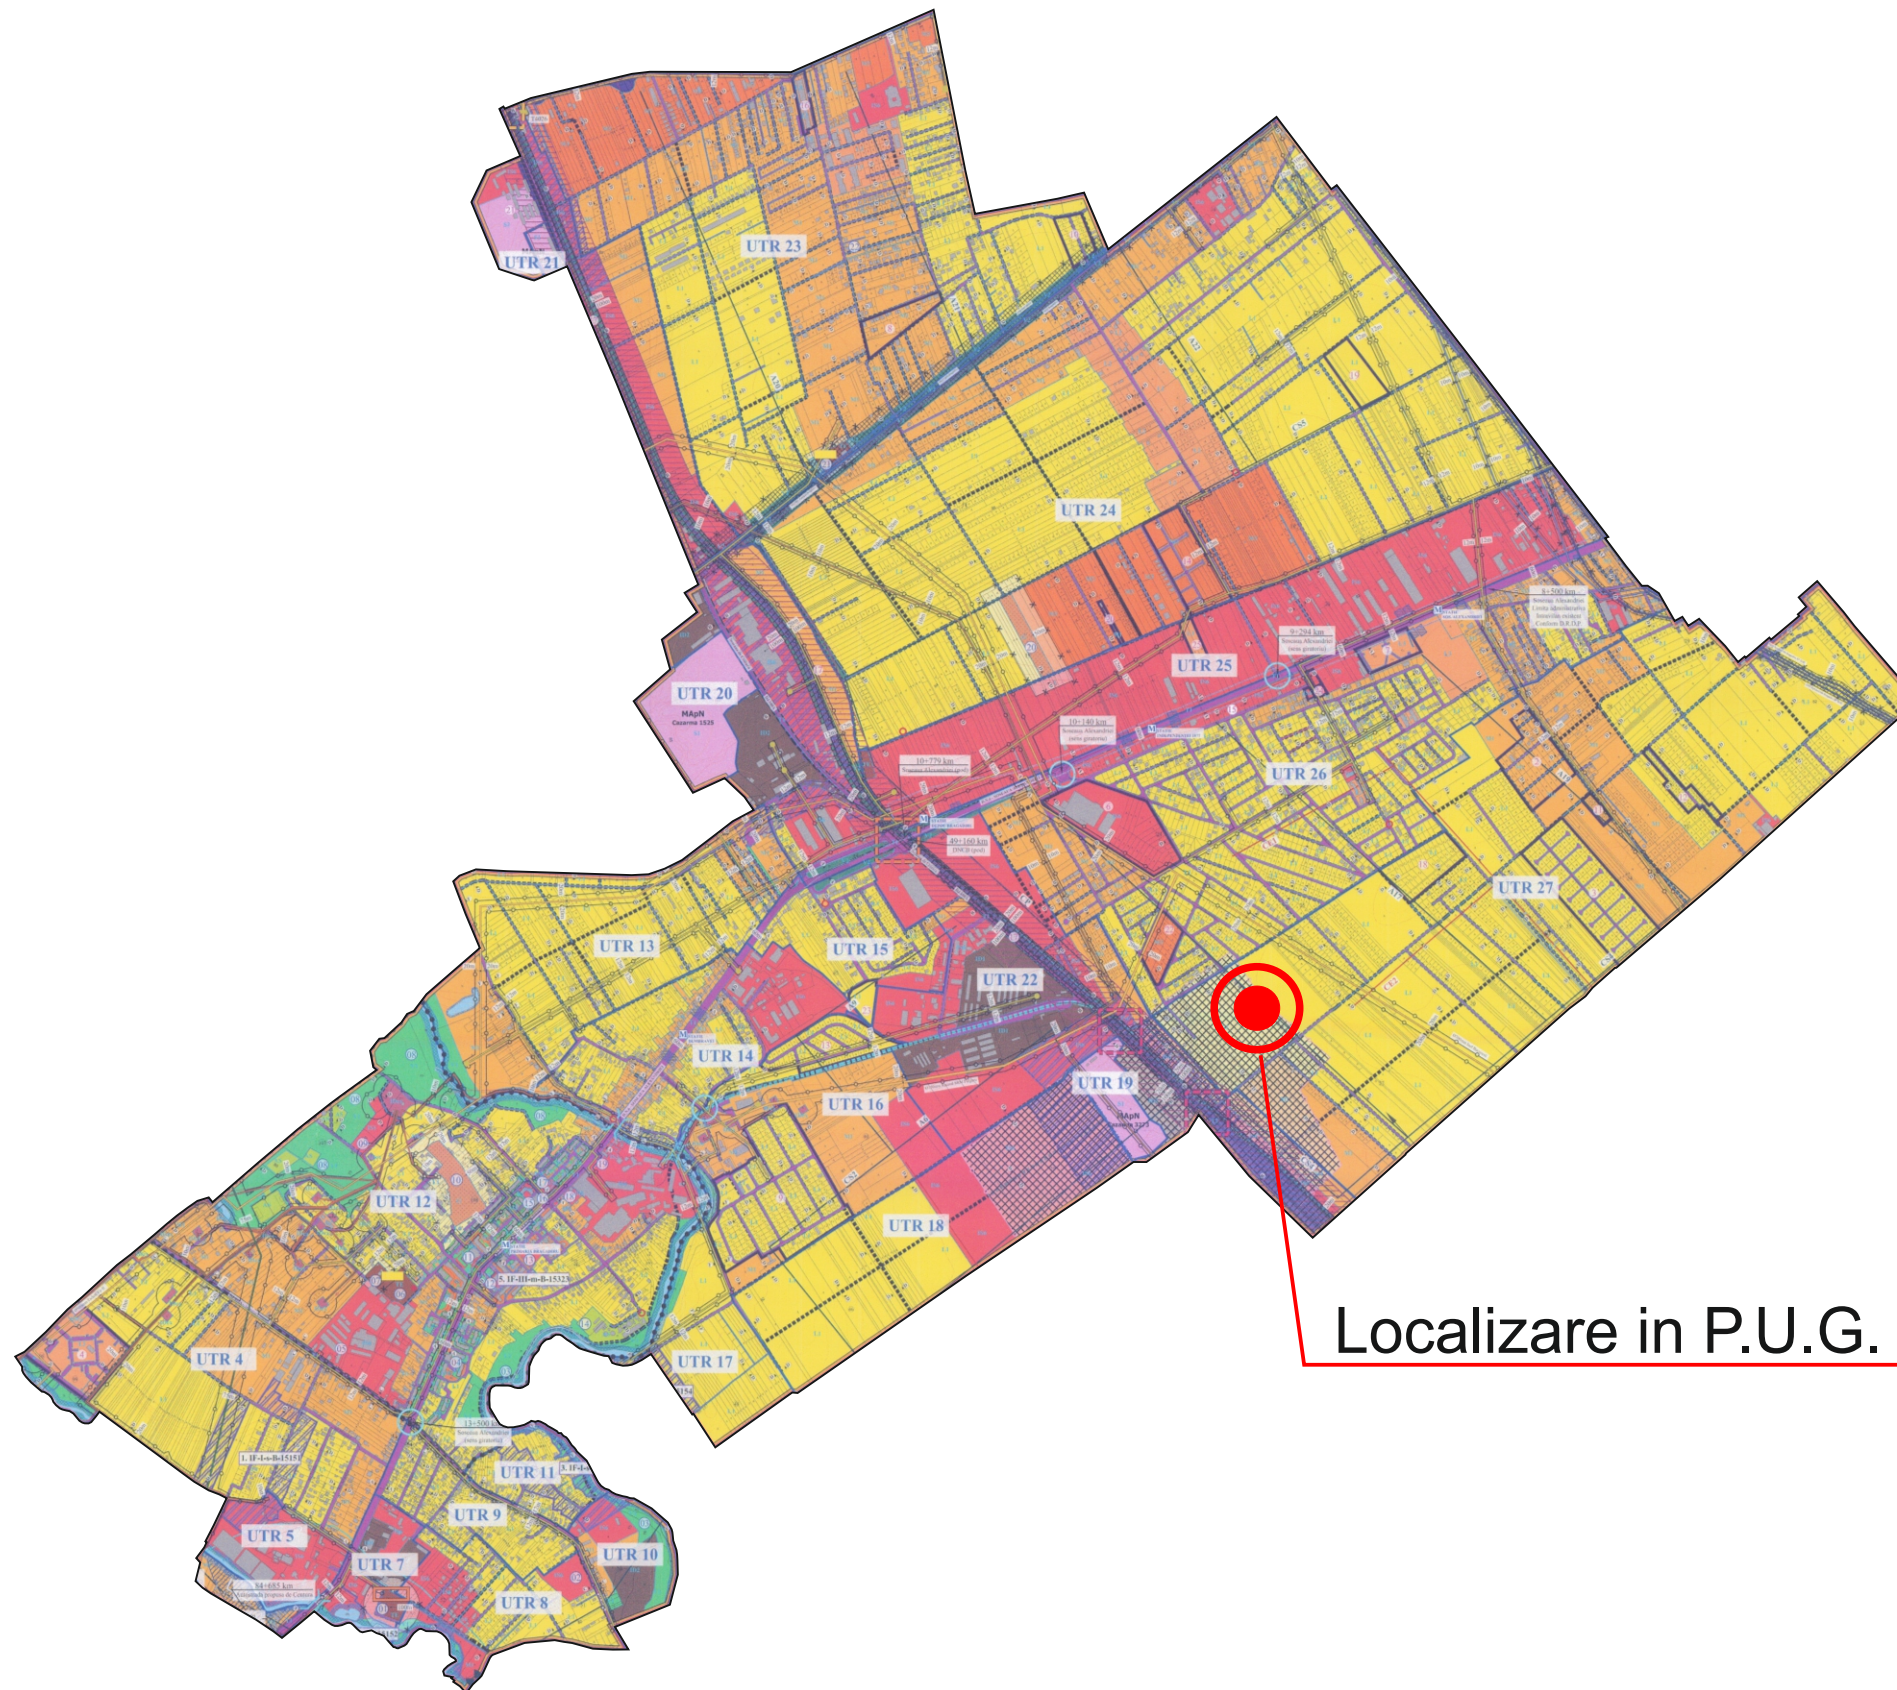

Localizare in satelit

Legenda extrasa din PUG Buftea

- Zona de studiu
- Drum national
- Strazi sau ulite
- L1b subzona locuirii individuale si colective mici cu regim de inaltime de pana P+2+M niveluri, in afara tesutului traditional

M3 subzona pentru locuire colectiva cu regim inalt de inaltime, comert servicii de interes general constituita ca centru de cartier in zone neconstruite

REPRODUCEREA FARA ACORDULUI AUTORIZAT ESTE INTERZISA SI SE PEDEPSESTE CONFORM NORMELOR IN VIGUARE					
VERIFICATOR/ EXPERT	NUME	SEMNATURA	REFERAT / EXPERTIZA NR. / DATA		
 PROIECT	BUURESTI Registrul Comertului J40 / 2488 / 1993 R 4911225		Beneficiar : COJOCARU RADU-SPIRIDON Amplasament : Strada Crisul Repede, Oras Bragadiru, Judetul Ilfov Nr. Cadastral : 127535		Proiect nr. 569/2019
	NUME	SEMNATURA	Scara: 1:5000	Titlu Proiect : PLAN URBANISTIC ZONAL-CONSTRUIRE ZONA LOCUINTA, LOTIZARE	Faza P.U.Z.
SEF PROIECT	Arh. Serbanescu Rodica		Data: 01 . 2020	Titlu Plansa : PLAN DE INCADRARE	Plansa A-01
PROIECTAT	Urb. Parvulescu Antonie				
DESENAT	Urb. Parvulescu Antonie				