


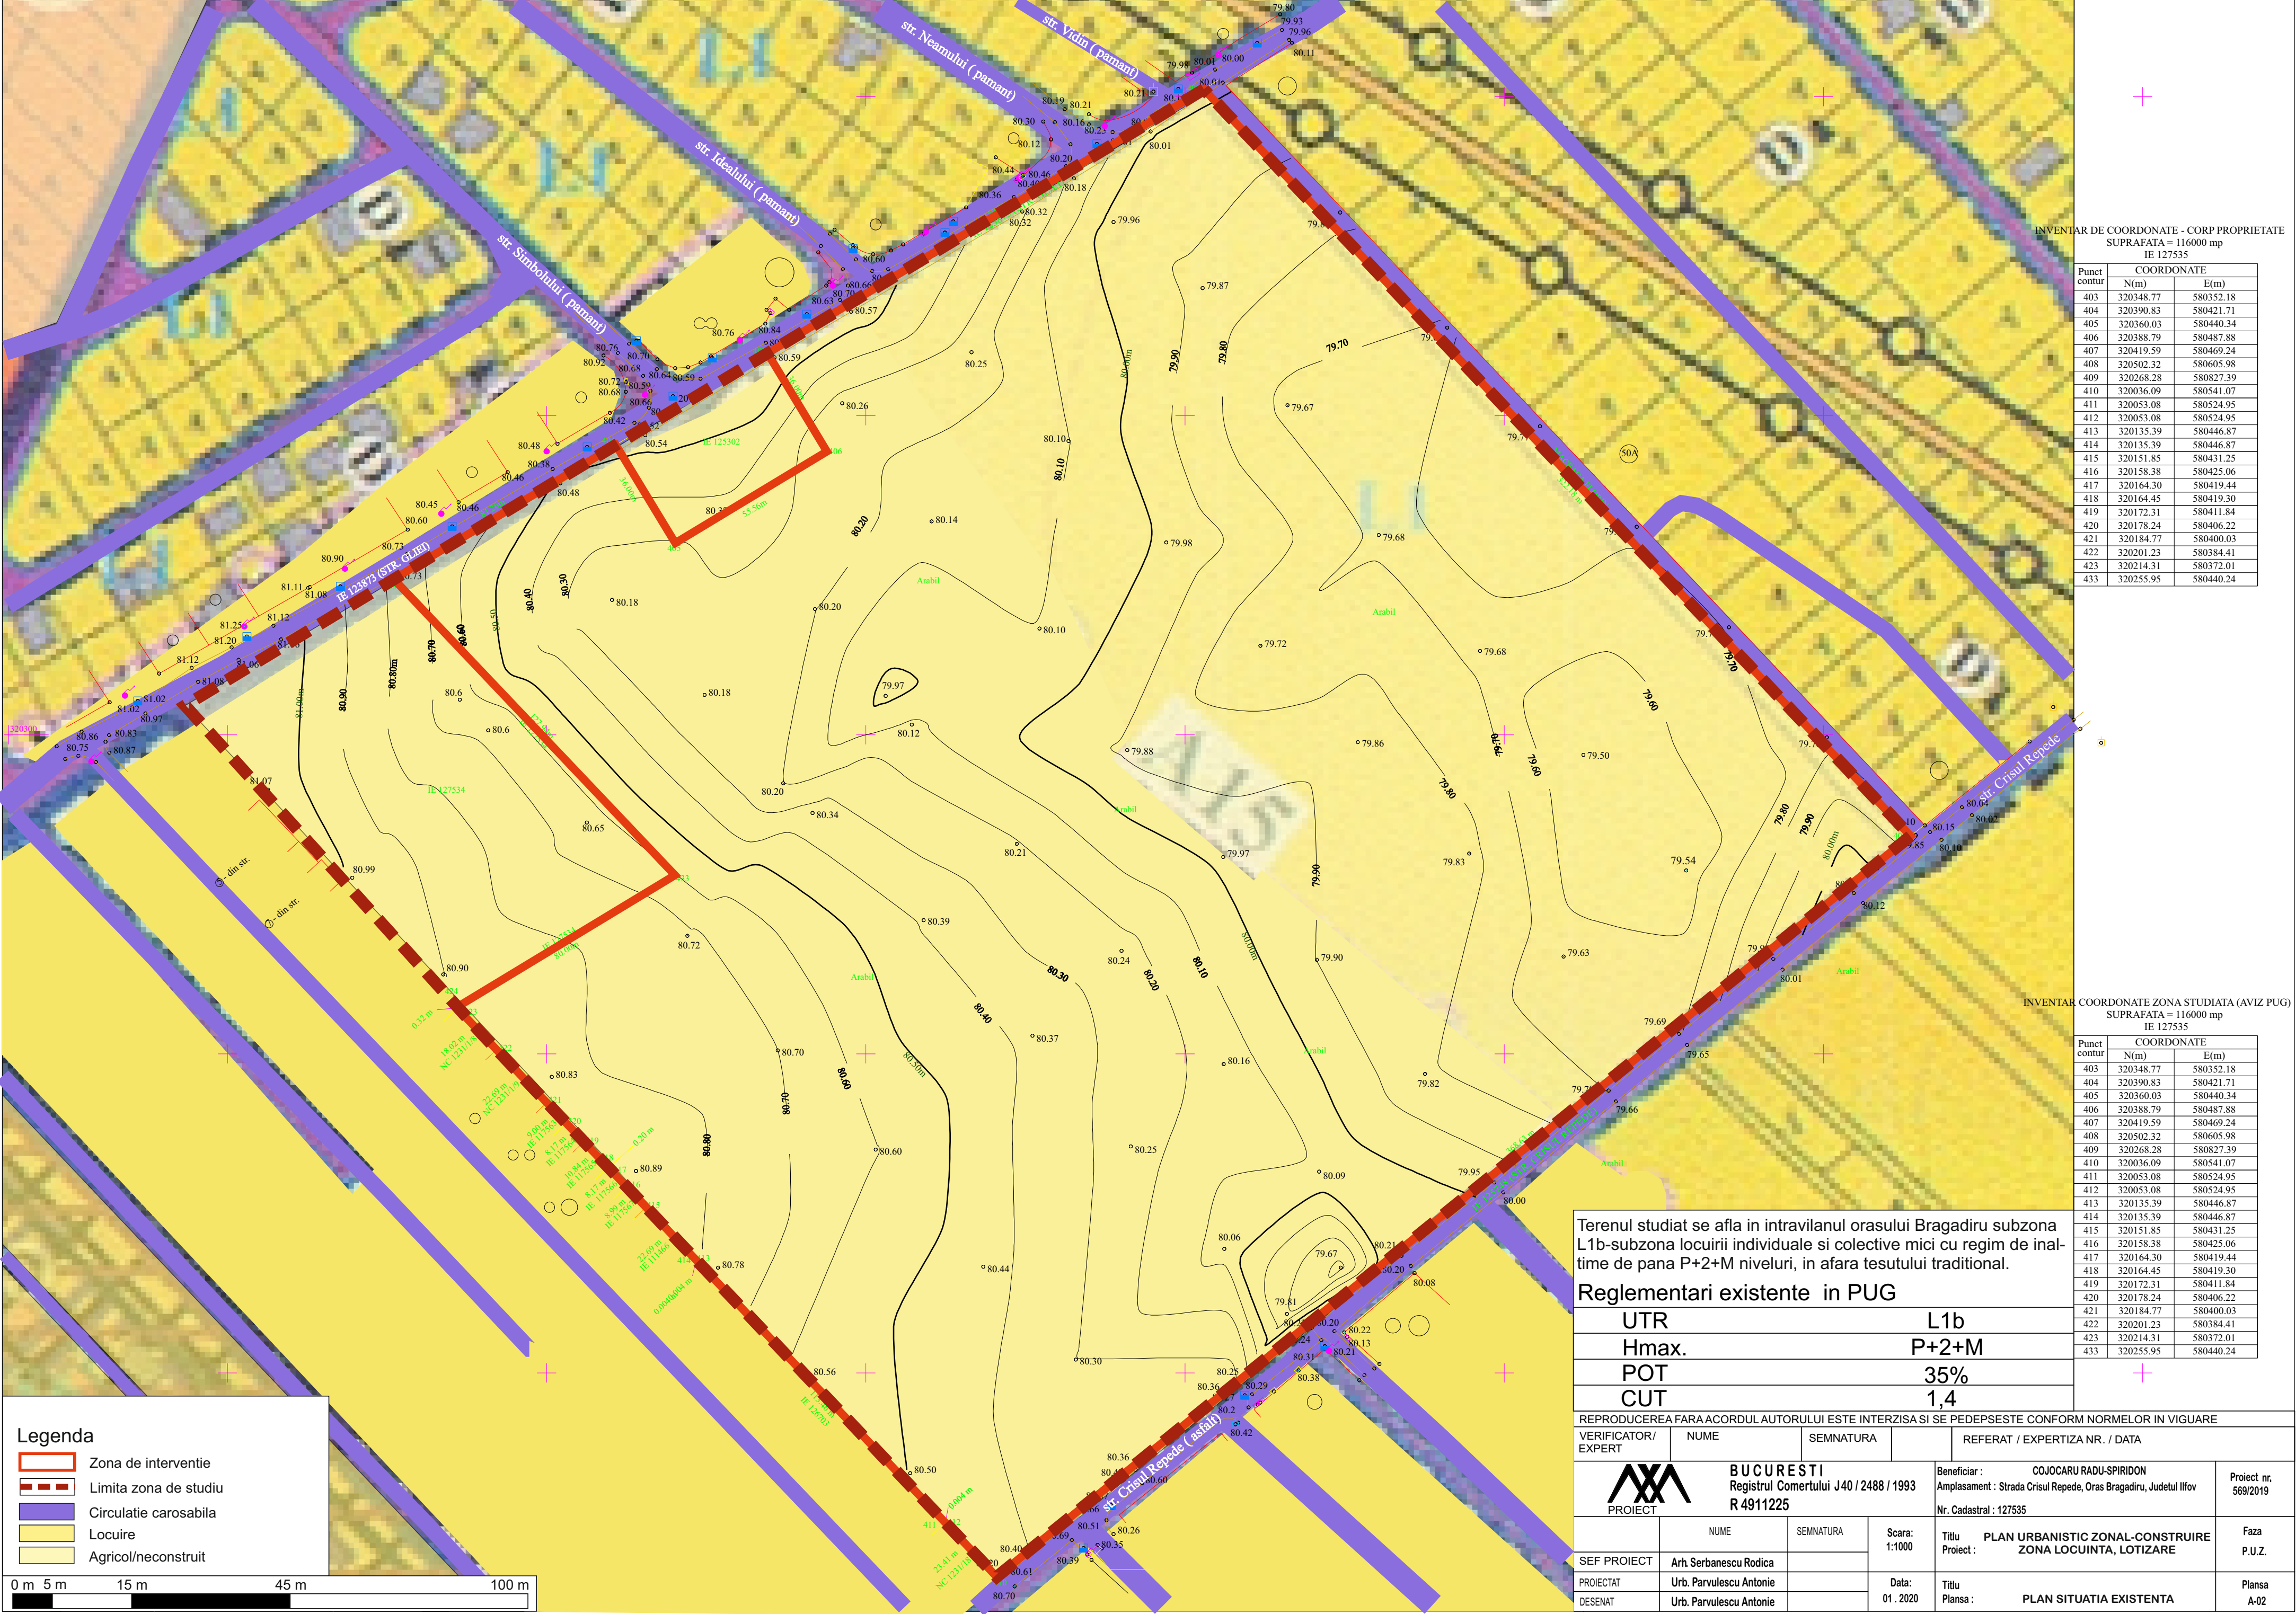

INVENTAR DE COORDONATE - CORP PROPRIETATE		
SUPRAFATA = 116000 mp		
IE 127535		
Punct contur	COORDONATE	
	N(m)	E(m)
403	320348.77	580352.18
404	320390.83	580421.71
405	320360.03	580440.34
406	320388.79	580487.88
407	320419.59	580469.24
408	320502.32	580605.98
409	320268.28	580827.39
410	320036.09	580541.07
411	320053.08	580524.95
412	320053.08	580524.95
413	320135.39	580446.87
414	320135.39	580446.87
415	320151.85	580431.25
416	320158.38	580425.06
417	320164.30	580419.44
418	320164.45	580419.30
419	320172.31	580411.84
420	320178.24	580406.22
421	320184.77	580400.03
422	320201.23	580384.41
423	320214.31	580372.01
433	320255.95	580440.24

INVENTAR COORDONATE ZONA STUDIATA (AVIZ PUG)		
SUPRAFATA = 116000 mp		
IE 127535		
Punct contur	COORDONATE	
	N(m)	E(m)
403	320348.77	580352.18
404	320390.83	580421.71
405	320360.03	580440.34
406	320388.79	580487.88
407	320419.59	580469.24
408	320502.32	580605.98
409	320268.28	580827.39
410	320036.09	580541.07
411	320053.08	580524.95
412	320053.08	580524.95
413	320135.39	580446.87
414	320135.39	580446.87
415	320151.85	580431.25
416	320158.38	580425.06
417	320164.30	580419.44
418	320164.45	580419.30
419	320172.31	580411.84
420	320178.24	580406.22
421	320184.77	580400.03
422	320201.23	580384.41
423	320214.31	580372.01
433	320255.95	580440.24

Terenul studiat se afla in intravilanul orasului Bragadiru subzona L1b-subzona locuirii individuale si colective mici cu regim de inaltime de pana P+2+M niveluri, in afara tesutului traditional.

Reglementari existente in PUG

UTR	L1b
Hmax.	P+2+M
POT	35%
CUT	1,4

REPRODUCEREA FARA ACORDUL AUTORULUI ESTE INTERZISA SI SE PEDEPSESTE CONFORM NORMELOR IN VIGUARE

VERIFICATOR / EXPERT	NUME	SEMNATURA	REFERAT / EXPERTIZA NR. / DATA
	BUCURESTI Registrul Comertului J40 / 2488 / 1993 R 4911225		Beneficiar : COJOCARU RADU-SPIRIDON Amplasament : Strada Crisul Repede, Oras Bragadiru, Judetul Ilfov Nr. Cadastral : 127535
			Proiect nr. 569/2019
SEF PROIECT	Arh. Serbanescu Rodica	Scara: 1:1000	Titlu Proiect : PLAN URBANISTIC ZONAL-CONSTRUIRE ZONA LOCUINTA, LOTIZARE
PROIECTAT	Urb. Parvulescu Antonie		
DESENAT	Urb. Parvulescu Antonie	Data: 01 . 2020	Titlu Plansa : PLAN SITUATIA EXISTENTA
			Faza P.U.Z.
			Plansa A-02