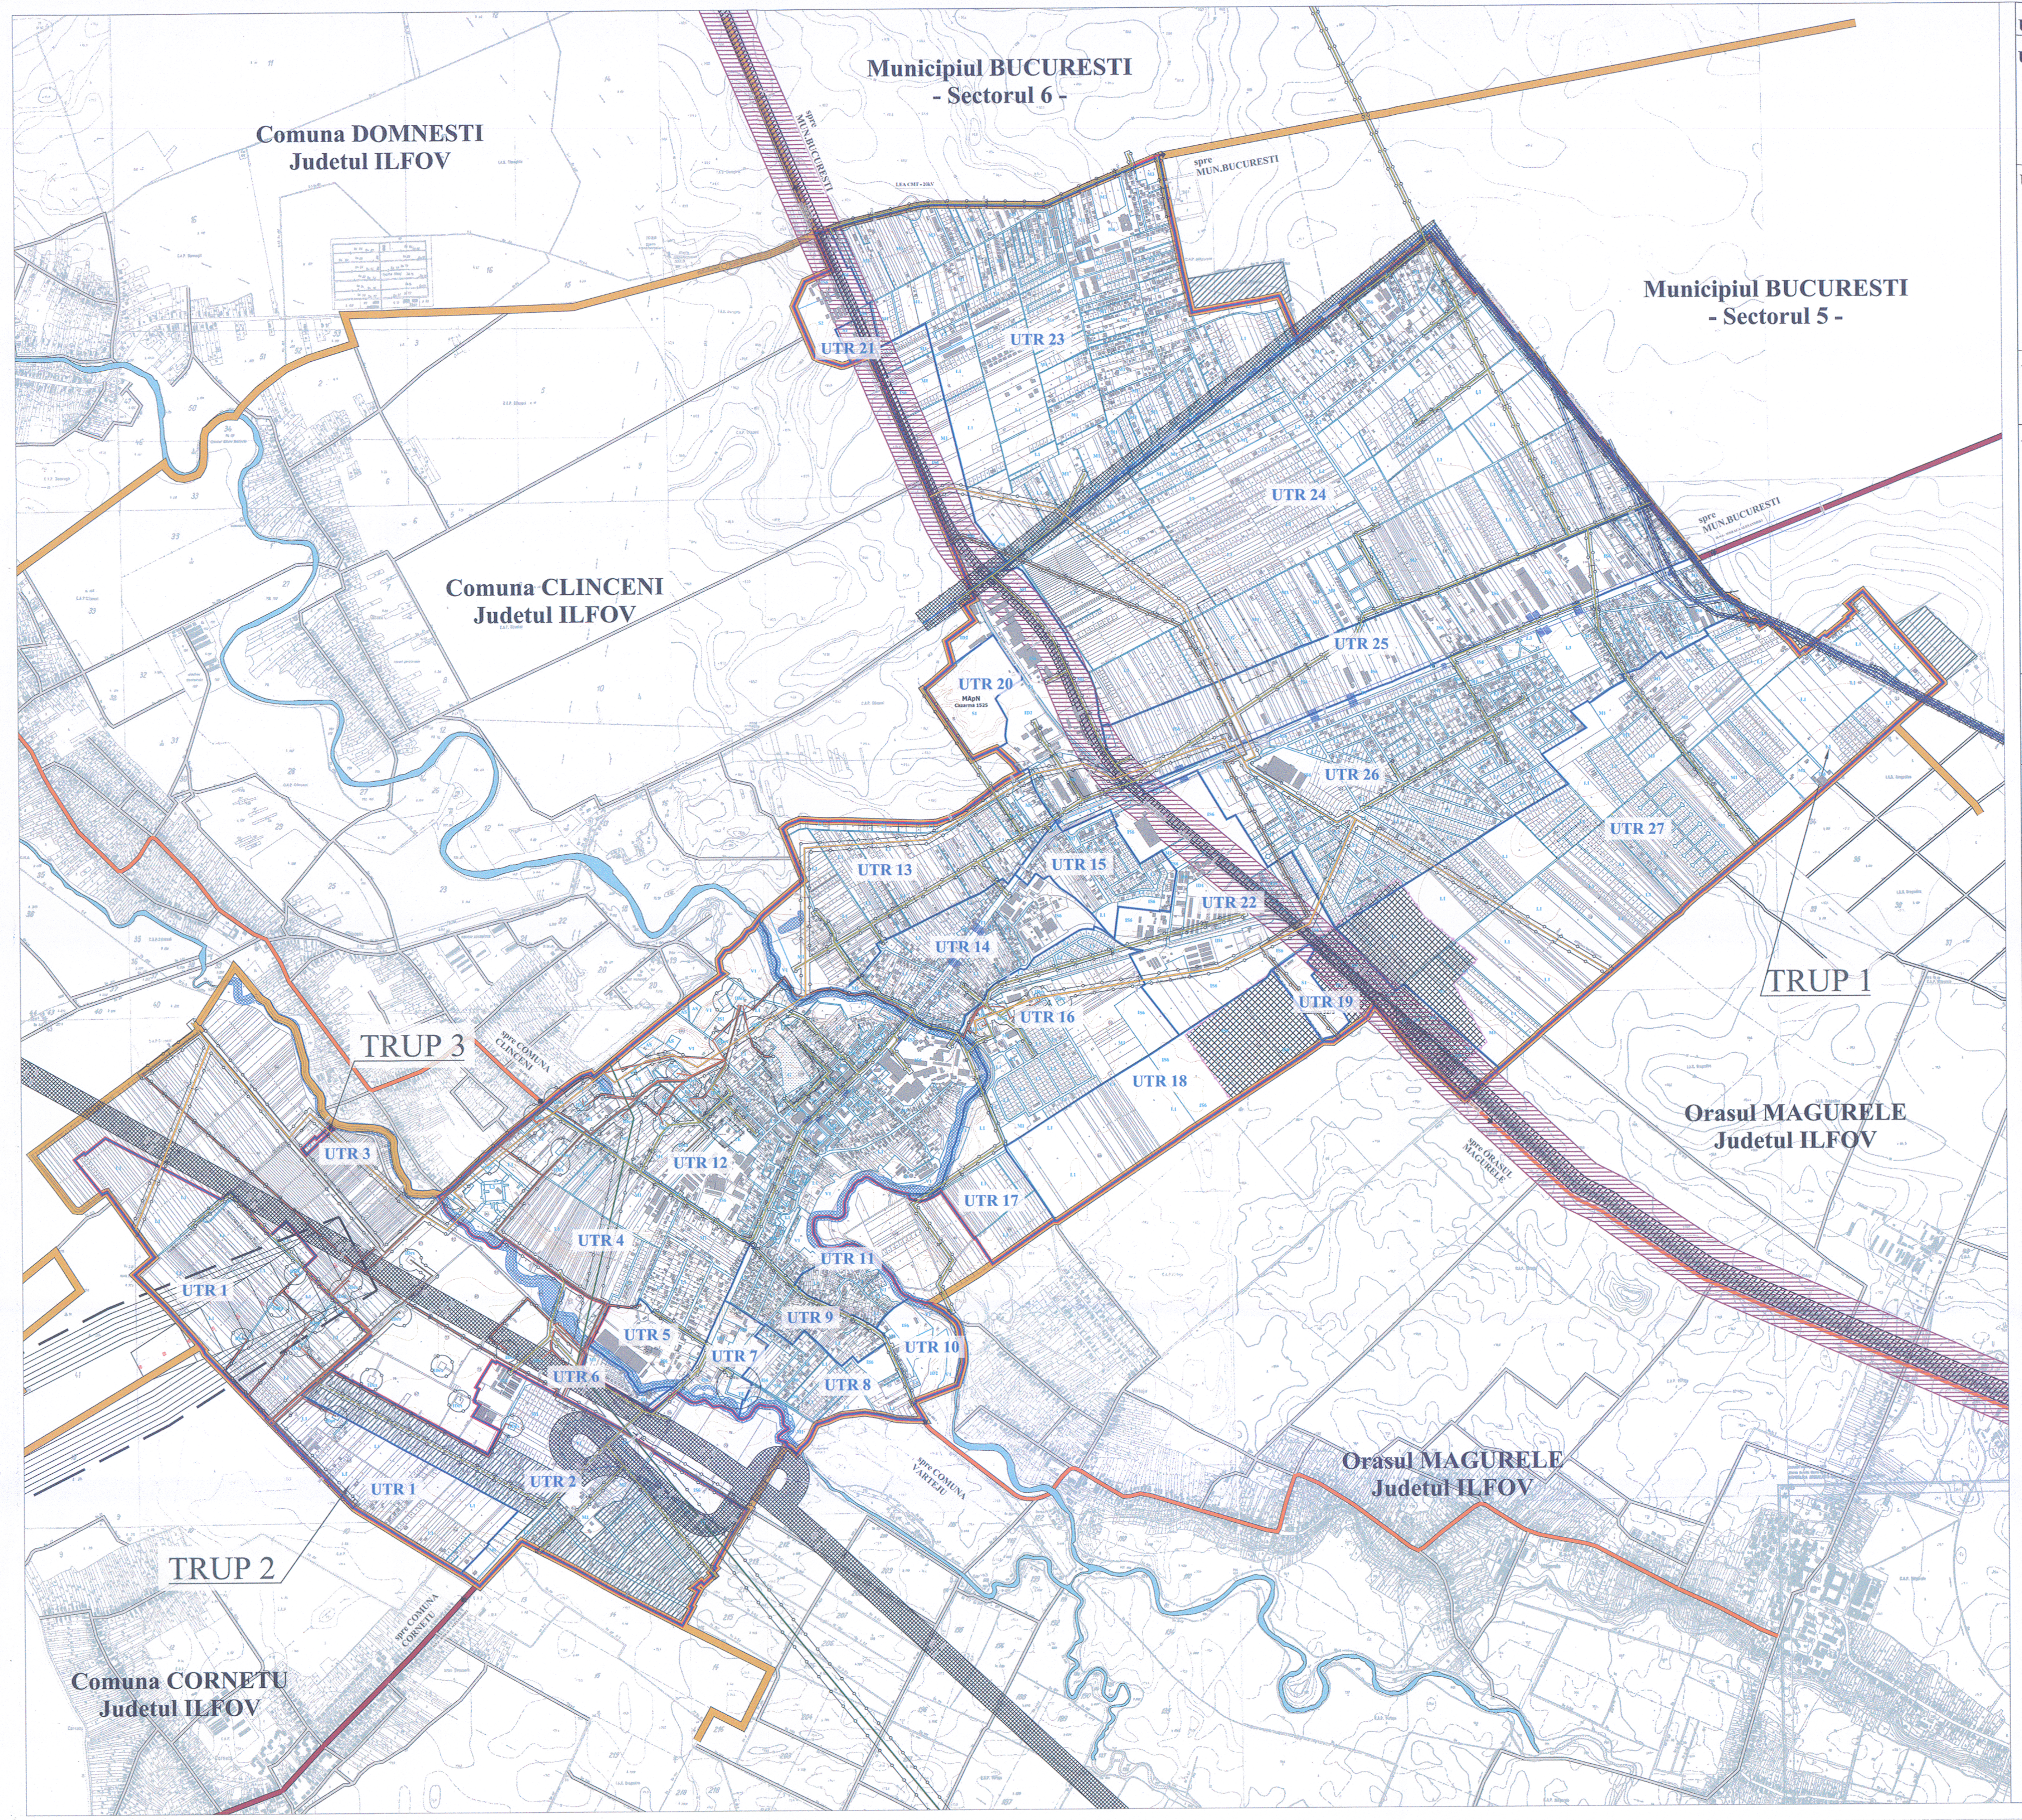

UTR	Zone/subzone functionale		POT max.	CUT max.	H max.
UTR 1	**L1** - Zona locuirii individuale cu regim de înălțime de până la P+2+M niveluri		35 %	1.4	P+2E+M
	IDex- Zona pentru activități industriale de extracție		70 %	15mc/mp	20 m
	T1 - Subzonă pentru căi de comunicație rutieră				
UTR 2	**IS6** - Subzonă pentru comerț și servicii		30 %	1.8	P+4E+M
	M1 - Subzonă pentru locuire individuală, comerț, servicii de interes general	-locuinte	30 %	1,2	P+2E+M
		-comerciale	30 %	1,2	P+2E+M
		-invatamant	25 %	1,0	P+2E+M
		-sanatate	20 %	0,8	P+2E+M
		-financiar-bancar -birouri -servicii	30 %	1,2	P+2E+M
	IDex- Zona pentru activități industriale de extracție		70 %	15mc/mp	20 m
	ID1 - Zona pentru activități industriale nepoluante și depozitare		60 %	9mc/mp	12 m
	T1 - Subzonă pentru căi de comunicație rutieră				
UTR 3	**L1** - Subzona locuirii individuale cu regim de înălțime de până la P+2+M niveluri		35 %	1.4	P+2E+M
	T1 - Subzona pentru circulatii rutiere				
UTR 4	**L1** - Subzona locuirii individuale cu regim de înălțime de până la P+2+M niveluri		35 %	1,4	P+2E+M
	L3 - Subzonă pentru locuire colectivă cu regim de înălțime mai mare de P+4E		25 %	3.0	P+10E+M
	M1 - Subzonă pentru locuire individuală, comerț, servicii de interes general	-locuinte	30 %	1,2	P+2E+M
		-comerciale	30 %	1,2	P+2E+M
		-invatamant	25 %	1,0	P+2E+M
		-sanatate	20 %	0,8	P+2E+M
		-financiar-bancar -birouri -servicii	30 %	1,2	P+2E+M
	IDex- Zona pentru activități industriale de extracție		70 %	15mc/mp	20 m
	T1 - Subzonă pentru căi de comunicație rutieră				
UTR 5	**IS6** - Subzonă pentru comerț și servicii		30 %	1.8	P+4E+M
	V1 - Subzonă spații verzi publice cu acces nelimitat (parcuri, grădini, scuaruri, plantații aliniament, amenajări locale)		5 %	0.15	3m
	T1 - Subzonă pentru căi de comunicație rutieră				
UTR 6	**M1** - Subzonă pentru locuire individuală, comerț, servicii de interes general	-locuinte	30 %	1,2	P+2E+M
		-comerciale	30 %	1,2	P+2E+M
		-invatamant	25 %	1,0	P+2E+M
		-sanatate	20 %	0,8	P+2E+M
		-financiar-bancar -birouri -servicii	30 %	1,2	P+2E+M
	T1 - Subzonă pentru căi de comunicație rutieră				
UTR 7	**IS6** - Subzonă pentru comerț și servicii		30 %	1.8	P+4E+M
	ID1 - Zona pentru activități industriale nepoluante și depozitare	-ind. nepoluanta	60 %	9mc/mp	12 m
		-parcuri de activitati	40 %	4,5mc/mp	12 m
	V1 - Subzonă spații verzi publice cu acces nelimitat (parcuri, grădini, scuaruri, plantații aliniament, amenajări locale)		5 %	0.15	3m
	T1 - Subzonă pentru căi de comunicație rutieră		35 %	1.4	P+2E+M
	TE - Subzonă pentru rețele tehnico-edilitare		50 %	1.5	11m
UTR 8	**L1** - Subzona locuirii individuale cu regim de înălțime de până la P+2+M niveluri		35 %	1,4	P+2E+M
	IS6 - Subzonă pentru comerț și servicii		30 %	1.8	P+4E+M
	V1 - Subzonă spații verzi publice cu acces nelimitat (parcuri, grădini, scuaruri, plantații aliniament, amenajări locale)		5 %	0.15	3m
	M1 - Subzonă pentru locuire individuală, comerț, servicii de interes general	-locuinte	30 %	1,2	P+2E+M
		-comerciale	30 %	1,2	P+2E+M
		-invatamant	25 %	1,0	P+2E+M
		-sanatate	20 %	0,8	P+2E+M
		-financiar-bancar -birouri -servicii	30 %	1,2	P+2E+M
	T1 - Subzonă pentru căi de comunicație rutieră				
UTR 9	**L1** - Subzona locuirii individuale cu regim de înălțime de până la P+2+M niveluri		35 %	1,4	P+2E+M
	T1 - Subzonă pentru căi de comunicație rutieră				
UTR 10	**IS6** - Subzonă pentru comerț și servicii		30 %	1.8	P+4E+M
	ID2 - Zona pentru activități industriale și depozitare		70 %	15mc/mp	20m
	V1 - Subzonă spații verzi publice cu acces nelimitat (parcuri, grădini, scuaruri, plantații aliniament, amenajări locale)		5 %	0.15	3m
	M1 - Subzonă pentru locuire individuală, comerț, servicii de interes general	-locuinte	30 %	1,2	P+2E+M
		-comerciale	30 %	1,2	P+2E+M
		-invatamant	25 %	1,0	P+2E+M
		-sanatate	20 %	0,8	P+2E+M
		-financiar-bancar -birouri -servicii	30 %	1,2	P+2E+M
	T1 - Subzonă pentru căi de comunicație rutieră				
UTR 11	**L1** - Subzona locuirii individuale în țesut tradițional		35 %	1,05	P+1E+M
				1,4	P+2E+M
	V1 - Subzonă spații verzi publice cu acces nelimitat (parcuri, grădini, scuaruri, plantații aliniament, amenajări locale)		5 %	0.15	3m
	T1 - Subzonă pentru căi de comunicație rutieră				

UTR	Zone/subzone functionale		POT max.	CUT max.	H max.
UTR 12	**L1** - Subzona locuirii individuale cu regim de înălțime de până la P+2+M niveluri		35 %	1,4	P+2E+M
	L2 - Subzonă pentru locuire colectivă cu regim de înălțime mai mic de P+2E+M		45 %	2,0	P+2E+M
	L3 - Subzonă pentru locuire colectivă cu regim de înălțime mai mare de P+4E		25 %	3,0	P+10E+M
	IS3 - Subzonă pentru sănătate și asistență socială		20 %	1,2	P+4E+M
	IS4 - Subzonă pentru instituții culturale		20 %	1,2	P+4E+M
	IS5 - Subzonă pentru culte		20 %	0,8	
	IS6 - Subzonă pentru comerț și servicii		30 %	1,8	P+2E+M
	M1 - Subzonă pentru locuire individuală, comerț, servicii de interes general	-locuinte	30 %	1,2	P+2E+M
		-comerciale	30 %	1,2	P+2E+M
		-invatamant	25 %	1,0	P+2E+M
		-sanatate	20 %	0,8	P+2E+M
		-financiar-bancar -birouri -servicii	30 %	1,2	P+2E+M
	M2 - Subzonă pentru locuire colectivă, comerț, servicii de interes general în zone construite	-locuinte	30 %	1,8	P+4E+M
		-comerciale	30 %	1,8	P+4E+M
		-invatamant	25 %	1,5	P+4E+M
		-sanatate	20 %	1,2	P+4E+M
		-financiar-bancar -birouri -servicii	30 %	1,8	P+4E+M
	IDex- Zona pentru activități industriale de extracție		70 %	15mc/mp	20 m
	V1 - Subzonă spații verzi publice cu acces nelimitat (parcuri, grădini, scuaruri, plantații aliniament, amenajări locale)		5 %	0.15	3m
	AS - Zonă pentru agrement și sport		30 %	0,9	12m
	G - Subzonă pentru cimitire		5 %	0,15	
	TE - Subzonă pentru rețele tehnico-edilitare		50 %	1,5	11m
	T1 - Subzonă pentru căi de comunicație rutieră				
UTR 13	**L1** - Subzona locuirii individuale cu regim de înălțime de până la P+2+M niveluri		35 %	1,4	P+2E+M
	M1 - Subzonă pentru locuire individuală, comerț, servicii de interes general	-locuinte	30 %	1,2	P+2E+M
		-comerciale	30 %	1,2	P+2E+M
		-invatamant	25 %	1,0	P+2E+M
		-sanatate	20 %	0,8	P+2E+M
		-financiar-bancar -birouri -servicii	30 %	1,2	P+2E+M
	T1 - Subzonă pentru căi de comunicație rutieră				
UTR 14	**L1** - Subzona locuirii individuale cu regim de înălțime de până la P+2+M niveluri		35 %	1,4	P+2E+M
	IS6 - Subzonă pentru comerț și servicii		30 %	1,8	P+4E+M
	M1 - Subzonă pentru locuire individuală, comerț, servicii de interes general	-locuinte	30 %	1,2	P+2E+M
		-comerciale	30 %	1,2	P+2E+M
		-invatamant	25 %	1,0	P+2E+M
		-sanatate	20 %	0,8	P+2E+M
		-financiar-bancar -birouri -servicii	30 %	1,2	P+2E+M
	T1 - Subzonă pentru căi de comunicație rutieră				
UTR 15	**L1** - Subzona locuirii individuale cu regim de înălțime de până la P+2+M niveluri		35 %	1,4	P+2E+M
	IS6 - Subzonă pentru comerț și servicii		30 %	1.8	P+4E+M
	M1 - Subzonă pentru locuire individuală, comerț, servicii de interes general	-locuinte	30 %	1,2	P+2E+M
		-comerciale	30 %	1,2	P+2E+M
		-invatamant	25 %	1,0	P+2E+M
		-sanatate	20 %	0,8	P+2E+M
		-financiar-bancar -birouri -servicii	30 %	1,2	P+2E+M
	T1 - Subzonă pentru căi de comunicație rutieră				
UTR 16	**L1** - Subzona locuirii individuale cu regim de înălțime de până la P+2+M niveluri		35 %	1.4	P+2E+M
	IS6 - Subzonă pentru comerț și servicii		30 %	1.8	P+4E+M
	IDex- Zona pentru activități industriale de extracție				
	M1 - Subzonă pentru locuire individuală, comerț, servicii de interes general	-locuinte	30 %	1,2	P+2E+M
		-comerciale	30 %	1,2	P+2E+M
		-invatamant	25 %	1,0	P+2E+M
		-sanatate	20 %	0,8	P+2E+M
		-financiar-bancar -birouri -servicii	30 %	1,2	P+2E+M
	T1 - Subzonă pentru căi de comunicație rutieră				
UTR 17	**L1** - Subzona locuirii individuale cu regim de înălțime de până la P+2+M niveluri		35 %	1.4	P+2E+M
	V1 - Subzonă spații verzi publice cu acces nelimitat (parcuri, grădini, scuaruri, plantații aliniament, amenajări locale)		5 %	0.15	3m
	T1 - Subzonă pentru căi de comunicație rutieră				
UTR 18	**L1** - Subzona locuirii individuale cu regim de înălțime de până la P+2+M niveluri		35 %	1.4	P+2E+M
	IS6 - Subzonă pentru comerț și servicii		30 %	1.8	P+4E+M
	T1 - Subzonă pentru căi de comunicație rutieră				

UTR	Zone/subzone functionale		POT max.	CUT max.	H max.
UTR 19	**S1** - Subzonă terenurilor cu destinație specială		-	-	-
UTR 20	**S1** - Subzonă terenurilor cu destinație specială		-	-	-
UTR 21	**S1** - Subzonă terenurilor cu destinație specială		-	-	-
UTR 22	**L1** - Subzona locuirii individuale cu regim de înălțime de până la P+2+M niveluri		35 %	1.4	P+2E+M
	IS6 - Subzonă pentru comerț și servicii		30 %	1.8	P+4E+M
	M1 - Subzonă pentru locuire individuală, comerț, servicii de interes general	-locuinte	30 %	1,2	P+2E+M
		-comerciale	30 %	1,2	P+2E+M
		-invatamant	25 %	1,0	P+2E+M
		-sanatate	20 %	0,8	P+2E+M
		-financiar-bancar -birouri -servicii	30 %	1,2	P+2E+M
	ID1 - Zona pentru activități industriale nepoluante și depozitare	-ind. nepoluanta	60 %	9mc/mp	12 m
		-parcuri de activitati	40 %	4,5mc/mp	12 m
	ID2 - Zona pentru activități industriale și depozitare		70 %	15mc/mp	20m
	V2 - Subzonă pentru spații verzi de protecție a căilor de comunicație sau a rețelelor edilitare		cf. st. de specialitate	cf. st. de specialitate	cf. st. de specialitate
	T1 - Subzonă pentru căi de comunicație rutieră				
UTR 23	**L1** - Subzona locuirii individuale cu regim de înălțime de până la P+2+M niveluri		35 %	1.4	P+2E+M
	L3 - Subzonă pentru locuire colectivă cu regim de înălțime mai mare de P+4E		25 %	3.0	P+10E+M
	IS6 - Subzonă pentru comerț și servicii		30 %	1.8	P+4E+M
	M1 - Subzonă pentru locuire individuală, comerț, servicii de interes general	-locuinte	30 %	1,2	P+2E+M
		-comerciale	30 %	1,2	P+2E+M
		-invatamant	25 %	1,0	P+2E+M
		-sanatate	20 %	0,8	P+2E+M
		-financiar-bancar -birouri -servicii	30 %	1,2	P+2E+M
	M3 - Subzonă pentru locuire colectivă, cu regim inalt de inaltime comerț, servicii de interes general constituită ca centru de cartier în zone neconstruite	-locuinte	40 %	3,2	P+10E+M
		-comerciale	40 %	2,4	P+4E+M
		-invatamant	40 %	2,4	P+4E+M
		-sanatate	40 %	2,4	P+4E+M
		-financiar-bancar -birouri -servicii	40 %	3,2	P+10E+M
	V2 - Subzonă pentru spații verzi de protecție a căilor de comunicație sau a rețelelor edilitare		cf. st. de specialitate	cf. st. de specialitate	cf. st. de specialitate
	T1 - Subzonă pentru căi de comunicație rutieră				
UTR 24	**L1** - Subzona locuirii individuale cu regim de înălțime de până la P+2+M niveluri		35 %	1.4	P+2E+M
	L2 - Subzonă pentru locuire semi-colectivă cu regim de înălțime mai mic de P+2E+M		45 %	2,0	P+2E+M
	M1 - Subzonă pentru locuire individuală, comerț, servicii de interes general	-locuinte	30 %	1,2	P+2E+M
		-comerciale	30 %	1,2	P+2E+M
		-invatamant	25 %	1,0	P+2E+M
		-sanatate	20 %	0,8	P+2E+M
		-financiar-bancar -birouri -servicii	30 %	1,2	P+2E+M
	M3 - Subzonă pentru locuire colectivă, cu regim inalt de inaltime comerț, servicii de interes general constituită ca centru de cartier în zone neconstruite	-locuinte	40 %	3,2	P+10E+M
		-comerciale	40 %	2,4	P+4E+M
		-invatamant	40 %	2,4	P+4E+M
		-sanatate	40 %	2,4	P+4E+M
		-financiar-bancar -birouri -servicii	40 %	3,2	P+10E+M
	V2 - Subzonă pentru spații verzi de protecție a căilor de comunicație sau a rețelelor edilitare		cf. st. de specialitate	cf. st. de specialitate	cf. st. de specialitate
	G - Subzonă pentru cimitire		5 %	0,15	
	T1 - Subzonă pentru căi de comunicație rutieră				
UTR 25	**L3** - Subzonă pentru locuire colectivă cu regim de înălțime mai mare de P+4E		25 %	3,0	P+10E+M
	IS6 - Subzonă pentru comerț și servicii		30 %	1.8	P+4E+M
	M1 - Subzonă pentru locuire individuală, comerț, servicii de interes general	-locuinte	30 %	1,2	P+2E+M
		-comerciale	30 %	1,2	P+2E+M
		-invatamant	25 %	1,0	P+2E+M
		-sanatate	20 %	0,8	P+2E+M
		-financiar-bancar -birouri -servicii	30 %	1,2	P+2E+M
	TE - Subzonă pentru rețele tehnico-edilitare		50 %	1,5	11m
	T1 - Subzonă pentru căi de comunicație rutieră				

UTR	Zone/subzone functionale		POT max.	CUT max.	H max.
UTR 26	**L1** - Subzona locuirii individuale cu regim de înălțime de până la P+2+M niveluri		35 %	1.4	P+2E+M
	L3 - Subzonă pentru locuire colectivă cu regim de înălțime mai mare de P+4E		25 %	3.0	P+10E+M
	IS6 - Subzonă pentru comerț și servicii		30 %	1.8	P+4E+M
	M1 - Subzonă pentru locuire individuală, comerț, servicii de interes general	-locuinte	30 %	1,2	P+2E+M
		-comerciale	30 %	1,2	P+2E+M
		-invatamant	25 %	1,0	P+2E+M
		-sanatate	20 %	0,8	P+2E+M
		-financiar-bancar -birouri -servicii	30 %	1,2	P+2E+M
	M3 - Subzonă pentru locuire colectivă, cu regim inalt de inaltime comerț, servicii de interes general constituită ca centru de cartier în zone neconstruite	-locuinte	40 %	3,2	P+10E+M
		-comerciale	40 %	2,4	P+4E+M
		-invatamant	40 %	2,4	P+4E+M
		-sanatate	40 %	2,4	P+4E+M
		-financiar-bancar -birouri -servicii	40 %	3,2	P+10E+M
	T1 - Subzonă pentru căi de comunicație rutieră				
UTR 27	**L1** - Subzona locuirii individuale cu regim de înălțime de până la P+2+M niveluri		35 %	1.4	P+2E+M
	IS6 - Subzonă pentru comerț și servicii		30 %	1.8	P+4E+M
	M1 - Subzonă pentru locuire individuală, comerț, servicii de interes general	-locuinte	30 %	1,2	P+2E+M
		-comerciale	30 %	1,2	P+2E+M
		-invatamant	25 %	1,0	P+2E+M
		-sanatate	20 %	0,8	P+2E+M
		-financiar-bancar -birouri -servicii	30 %	1,2	P+2E+M
	T1 - Subzonă pentru căi de comunicație rutieră				

LEGENDA

LIMITE

- Limita teritoriului administrativ al orasului Bragadiru *conform P.V. de receptie nr. 548/30.09.2014*
- Limita intravilanului propus
- Limita unitate teritoriala de referinta (UTR)
- Limita zona si subzona functionala

CAI DE COMUNICATIE

- Drum national (in afara teritoriului administrativ al orasului Bragadiru)
- Drum judetean (in afara teritoriului administrativ al orasului Bragadiru)
- Strazi, ulite si drumuri de exploatare (in afara teritoriului administrativ al orasului Bragadiru)

ELEMENTE DE CADRU NATURAL

- Terenuri cu ape curgatoare

RESTRICTII TEHNICE

- Zona de litigiu administrativ cu Comuna Cornetu si cu Municipiul Bucuresti

RETELE TEHNICO-EDILITARE

Retele de electricitate

- Linie electrica aeriana existenta (400kV) *conform aviz Transelectrica nr. 11602/19.11.2012*
- Linie electrica aeriana medie tensiune existenta (20kV) *conform aviz Transelectrica nr. 11602/19.11.2012*
- Linie electrica subterana medie tensiune propusa (20kV) *conform aviz Transelectrica nr. 11602/19.11.2012*

Retele de gaze

- Retea transport gaze naturale *conform aviz Transgaz nr. 12770/346/07.05.2014*
- Conducta gaze sonda *conform aviz OMV Petrom nr. 1623/12.02.2013*
- Conducta titei *conform aviz OMV Petrom nr. 1623/12.02.2013*
- Conducte Ø6" produse petroliere PETROTRANS *conform aviz Petrotrans nr. 771/10.12.2013*

Retea de apa

- Retea aductiune apa *conform aviz S.C. APA NOVA BUCURESTI S.A nr. 91204732 din 10.01.2013*
- Retea aductiune apa industriala *conform aviz S.C. ELECTROCENTRALE BUCURESTI S.A. nr. 19542/16.09.2013*
- Captari de apa subterana *conform aviz S.C. APA NOVA BUCURESTI S.A nr. 91204732 din 10.01.2013*

ZONA DE PROTECTIE SI SIGURANTA A RETELELOR TEHNICO-EDILITARE

- Zona de protectie si siguranta a liniilor electrice LEA 400kV (**75.0m** - *conform Aviz Transelectrica nr. 11602 din 19.11.2012*), LEA 220kV (**55m** - *conform Norma tehnica din 09.03.2007, art.168, alin.2*), LEA 110kV (**37m** - *conform Norma tehnica din 09.03.2007, art.168, alin.2*) LEA 20 kV (**20m** - *conform Norma tehnica din 09.03.2007, art.168, alin.2*)
- Zona de protectie si siguranta magistrala de gaze Transgaz (**20m din axul conductei** *conform 302/1/ din 14/1/2013 aviz Transgaz*)
- Zona de protectie si siguranta conducta de gaze Petrom (**20m din axul conductei**, pentru conducte cu presiunea intre 7 si 40 bari)
- Zona de protectie si siguranta conducta de titei Petrom (**5m de o parte si de alta a axului conductei**)
- Zona de protectie si siguranta a sondelor Petrom (**50m**)

ZONA DE PROTECTIE SANITARA

- Zona de protectie sanitara a :
  - cimitirelor (**50m**- *conform Ordinului 119 din 4 februarie 2014 pentru aprobarea Normelor de igiena si sanatate publica privind mediul de viata al populatiei*)
  - statiei de epurare propuse (**300m** - *conform Ordinului 119 din 4 februarie 2014 pentru aprobarea Normelor de igiena si sanatate publica privind mediul de viata al populatiei*)
  - gospodariei de apa (**20m** de la zidurile exterioare ale instalatiei - *conform H.G.R. 930/2005, privind caracterul si marimea zonelor de protectie sanitara si hidrogeologica*)
- Zona de protectie sanitara severa (non edificabil) a :
  - apeductelor aflate in exploatarea S.C. APA NOVA BUCURESTI S.A - *conform aviz S.C. APA NOVA BUCURESTI S.A nr. 91204732 din 10.01.2013*
  - puturilor forate existente aflate in exploatarea S.C. APA NOVA BUCURESTI S.A. - *conform aviz S.C. APA NOVA BUCURESTI S.A nr. 91204732 din 10.01.2013*

ZONE DE PROTECTIE SI SIGURANTA A CAILOR DE COMUNICATIE

- Zona de siguranta a cai ferate (**20m** din axul caii ferate, *conform O.U. nr. 12 din 1998 privind transportul pe caile ferate romane si reorganizarea SNCFR - interdictie de construire*)
- Zona de protectie a cai ferate (**100m** din axul caii ferate, *conform O.U. nr. 12 din 1998 privind transportul pe caile ferate romane si reorganizarea SNCFR - executia oricarui tip de lucrari se va putea realiza conform reglementarilor Ministerului Transporturilor*)
- Zona de protectie a Liniei 7 de Metrou (*conform aviz SC Metrorex SA nr. M.04.02/357/9.04.2013 - interdictie de construire pentru lucrari supraterane, iar pentru cele subterane se va obtine aviz SC Metrorex SA si acord M.T.*)
- Zona de siguranta a Liniei 7 de Metrou (*conform aviz SC Metrorex SA nr. M.04.02/357/9.04.2013 - executia oricarui tip de lucrari se va putea realiza numai cu avizul SC Metrorex SA si acord M.T.*)
- Zona de protectie a Autostrazii de Centura (non edificabil - **50m din ax**)

ZONA DE PROTECTIE A ELEMENTELOR DE CADRU NATURAL

- Zona de protectie a apelor (interdictie de construire):
  - **15 m** pentru cursurile de apa *conform Legea apelor nr. 107/1996 si respectiv 5m de la nivelul mediu pentru lacurile situate pe partea dreapta a Paraului Ciorogarla*

ALTE RESTRICTII

- Zona de siguranta poligon de tragere, non edificabil - 500m pe laturile de vest sud si est, *conform aviz MAPN cu nr 2679 din 17.05.2013*

ALTE ELEMENTE

- Con de aterizare al aerodromului din Comuna Cornetu (*conform PUG Cornetu in curs de elaborare*)

ELEMENTE ALE REAMBULARII TOPOGRAFICE

- Categorie de folosinta
- Construcții existente
- Limite de proprietate
- Sonde

P. U. G.

PLANUL URBANISTIC GENERAL AL ORASULUI BRAGADIRU

03.3 SCHEMA UNITATI TERTORIALE DE REFERINTA

INCADRARE IN JUDETUL ILFOV

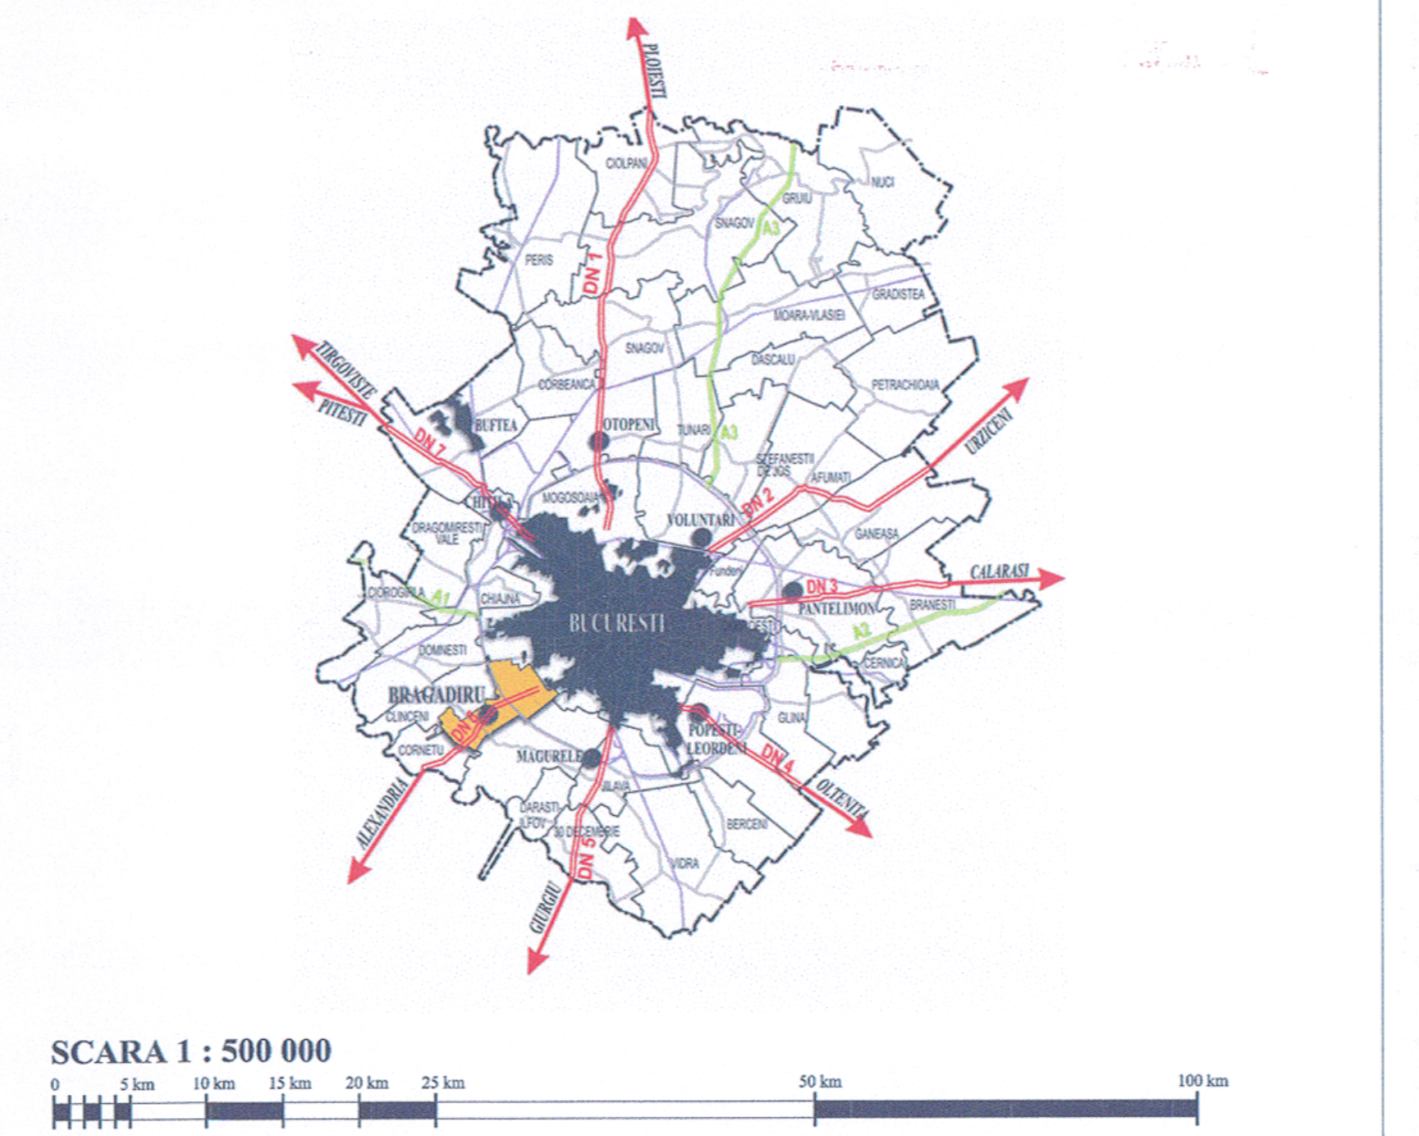

P.U.G.

TITLU PROIECT: **REACTUALIZARE PLAN URBANISTIC GENERAL ORAS BRAGADIRU**

AMPLASAMENT: Teritoriul Administrativ al Orasului Bragadiru , judetul Ilfov

	DATE DE CONTACT		SEMNATURA	STAMPILA
BENEFICIAR:	Consiliul Local al Orasului Bragadiru Fix : 0244.440.594 Fax : 0244.440.649			
PROIECTANT GENERAL: M.com	**S.C. MINA-M-COM S.R.L.** J40/20209/1992; RO 3019261 Fix : 021.310.4850 Fax: 021.310.4851	Sef proiect Arh. Urb. Elena Maican Verificator Arh. Urb. Valer Crisan	NR. PROIECT: 14778/2012	
PROIECTANT DE SPECIALITATE: UAM STUDIO Soft Utilizat: AutoCAD 2013 Contract Licenta Nr.: 11000299040	**S.C. URBAN ARHITECTURAL MANAGEMENT S.R.L.** J40/10818/2006; CUI 18818534/2006 Fix : 021.528.0117 Fax : 021.528.0116 Mobil: 0724.259.027	Verificator Urb. Alina Govorosciuc Proiectant Urb. Veronica Pescaru Proiectant Urb. Raluca Popescu Proiectant Urb. Miruna Vassopol	NR. PROIECT: U73/2012 Versiune 13	
PROIECTANTI DE SPECIALITATE (STUDII DE FUNDAMENTARE):				
Studiu de circulatii	**S.C. Urban Trafic S.R.L.** Email: urbantrafic@yahoo.com	Ing. Mihai Pelinaru Ing. Eugen Ionescu Ing. Catalin Raceanu		
Studiu retele edilitare	**S.C. Protelco S.A.** Email: pug@protelco.ro	Ing. Daniela Soiman Ing. Valentin Cretu Ing. Dragos Tutunea Ing. Raluca Soare		
Studiu istoric- Studiu de delimitare a siturilor arheologice si studiu de delimitare a monumentelor	**B.I.A. Cristian Sonea** Email: irina_iamandescu@yahoo.com	Arh. Irina Iamandescu Exp. Arheolog Daniela Mihai		
Studiu demografic si economic	**S.C. Capitel Proiect S.R.L.** Email: simonabraniste@yahoo.com	Ec. Simona Braniste Zarnescu		
Studiu de mediu	**S.C. Ecosimplex Nova S.R.L.** Email: office@ecosimplexnova.ro	Ing. Stela Capra		
Reambulare topografica	**S.C. Protelco S.A.** Email: pug@protelco.ro	Ing. Constantin Vasile Marcu	Rev. Reambulare topografica 7	

TITLU PLANSA:	SCHEMA UNITATI TERITORIALE DE REFERINTA	NR. PROIECT: U73/2012	DATA: IUNIE 2015	SCARA: 1:15 000	NR. PLANSA 03.3

RUR Valer V. CRISAN arhitect

RUR Elena C. MAICAN arhitect

RUR Alina Mariana C.N. GOVOROSCIUC urbanist

RUR Eugen M. IONESCU inginer

RUR Raluca SOARE inginer

RUR Daniela F. SOIMAN inginer

RUR Dragos Ioan Gh. TUTUNEA inginer

RUR Valentin Mihai CRETU inginer

RUR ZARNESCU sociolog

Ministerul Culturii - Registrul Arheologilor - EXPERT

Certificat de autorizare Seria RO-B-F, Nr. 1638 Vlad Gheorghe