


PLANUL URBANISTIC GENERAL
AL ORASULUI BRAGADIRU
03.3.5 U.T.R.-URI, ZONE SI SUBZONE
FUNCTIONALE (U.T.R. 21, 22)

INCADRARE IN TERITORIU

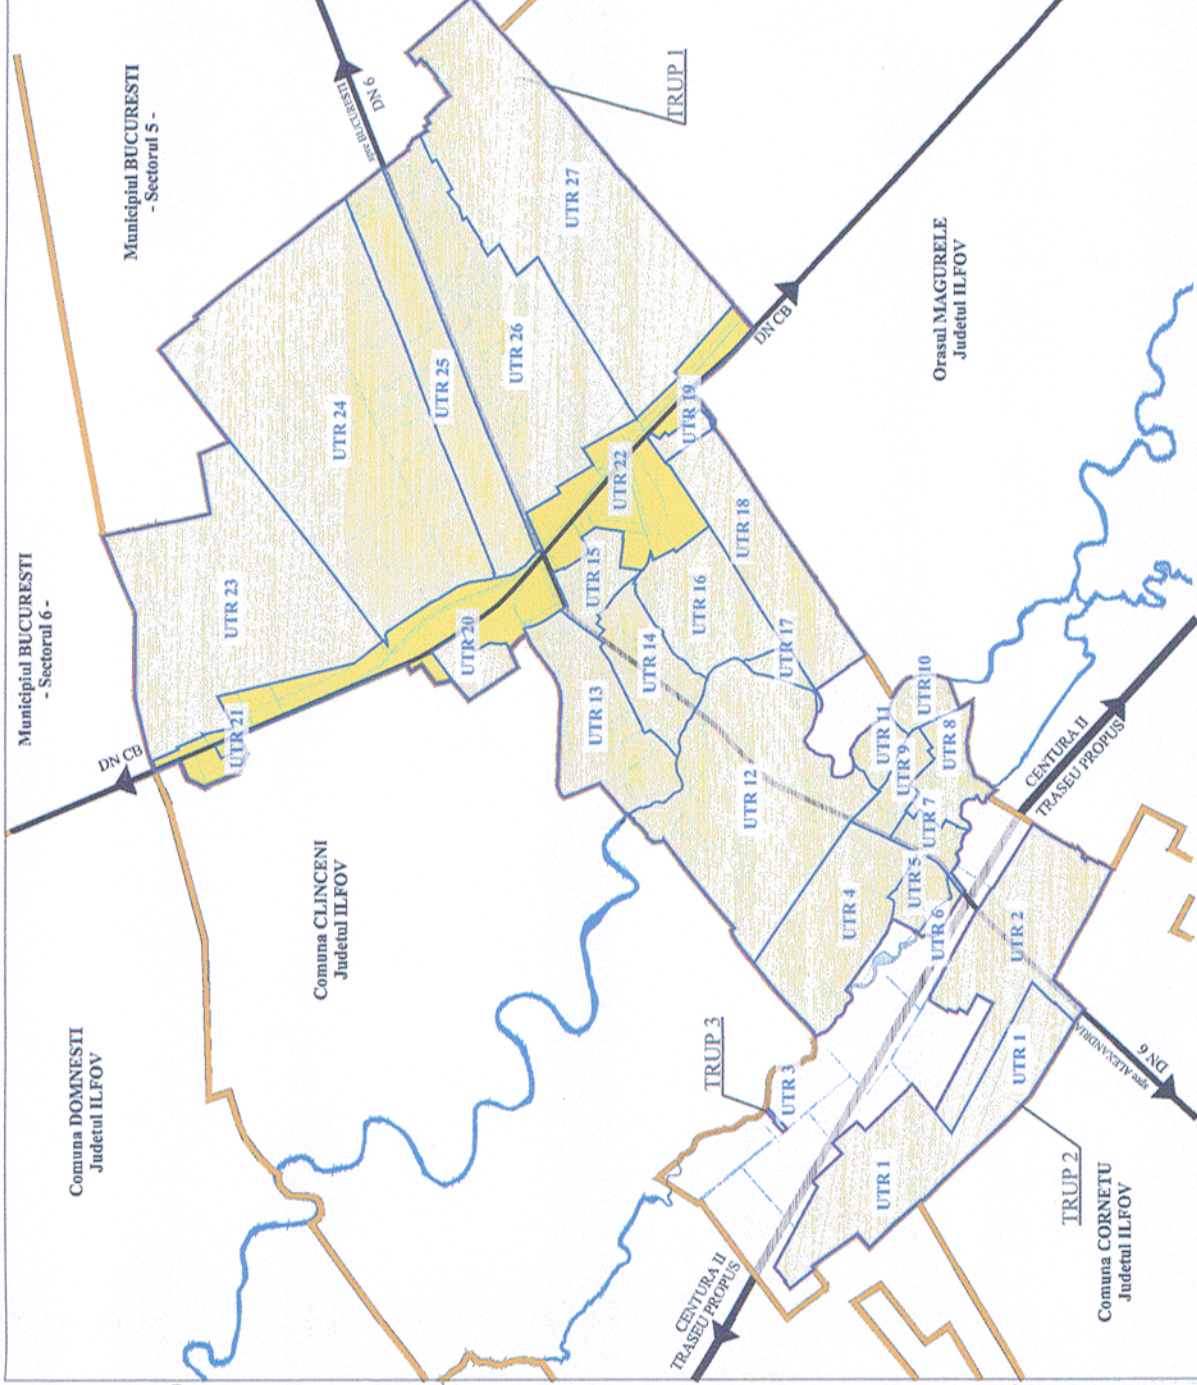

LEGENDA

LIMITE

- Limita intravilanului propus conform P.U.G. de recepție nr. 548/30.09.2014
- Documentații de urbanism aprobate după anul 2005
- Limita unității teritoriale de referință (UTR)
- Limita unității teritoriale de referință (UTR)

ZONIFICARE FUNCTIONALA A TERITORIULUI INTRAVILAN

- L1 - Subzona locuiri individuale cu regim de înălțime de până la P+2E+M înălțuri
- S6 - Subzona pentru comerț și servicii
- M1 - Subzona pentru locuiri individuale, comerț, servicii de interes general
- ID1 - Subzona pentru activități industriale nepoluante și depozitare
- ID2 - Subzona pentru activități industriale și depozitare
- T1 - Subzonă pentru cai de comunicație rutieră
- T2 - Subzonă pentru cai de comunicație feroviară
- V2 - Subzona pentru spații verzi de protecție a cultilor de comunicație sau a rețelelor edilitare
- S1 - Subzona terenurilor cu destinație specială
- S2 - Subzona pentru punct vamal
- Terenuri cu ape

CAI DE COMUNICATIE

- REGIMENTARI - CAI DE COMUNICATIE
- Trecere existentă la nivel cu calca ferată, propusă pentru modernizare
- Pod existent DN6 peste calea ferată, propus pentru modernizare
- Trecere propusă la nivel cu calea ferată
- Cale ferată propusă spre conversie în circulație rutieră (Calea ferată "Fulgerei")
- Modernizare propusă a drumurilor din intravilan, astfel:
 - profil de 12m pentru circulația de categoria a II-a (DD);
 - profil de 24m pentru circulația de categoria a III-a;

- RETELE DE ELECTRICITATE
- Obiective aflate în curs de clasare în Lista Monumentelor Istorice
- RETELE TEHNICO-EDILITARE
- Rețele de electricitate
- Linie electrică aeriană medie tensiune existentă (20kV) conform pct. de vedere End Distribuite

- Rețele de gaze
- Rețea transport gaze naturale existente conform aviz Transgaz nr. 12790/04.07.05.2014
- Rețea de apă
- Rețea de apă
- Posturi de transformare aeriene MT/IT existente conform pct. de vedere End Distribuite
- Posturi de transformare aeriene MT/IT existente conform pct. de vedere End Distribuite

- Rețele de apă
- Conducite îngropate irigații existente (conform planșă ANF LEFO/A17)
DOCUMENTAȚII DE URBANISM APROBATE,

DUPA ELABORARE PUG BRAGADIRU APROBAT CU HCL 74/2005

Nr. crt.	Denumire PUG/PUD	Amplasament	Beneficiar	H.C.L.
17	P.U.Z. Modernizarea centurii (construcții noi)	T.15, P. 505, 506	C.N.A.D.N.R.	H.C.L. 52/30.06.2011
21	P.U.D. - Birou Vamal	T.8, 139(Fort Domesti)	AUTORITATEA NAȚIONALĂ S.C. APV S.R.L.	H.C.L. 37/29.04.2011

UTR	Zone/subzone functionale	POT max.	CUT max.	H max.
UTR 21 speciala	S1 - Subzona terenurilor cu destinație specială	35 %	1,4	P+2E+M
UTR 22 înălțime de până la P+2+M niveluri	L1 - Subzona locuiri individuale cu regim de înălțime de până la P+2+M niveluri	30 %	1,8	P+2E+M

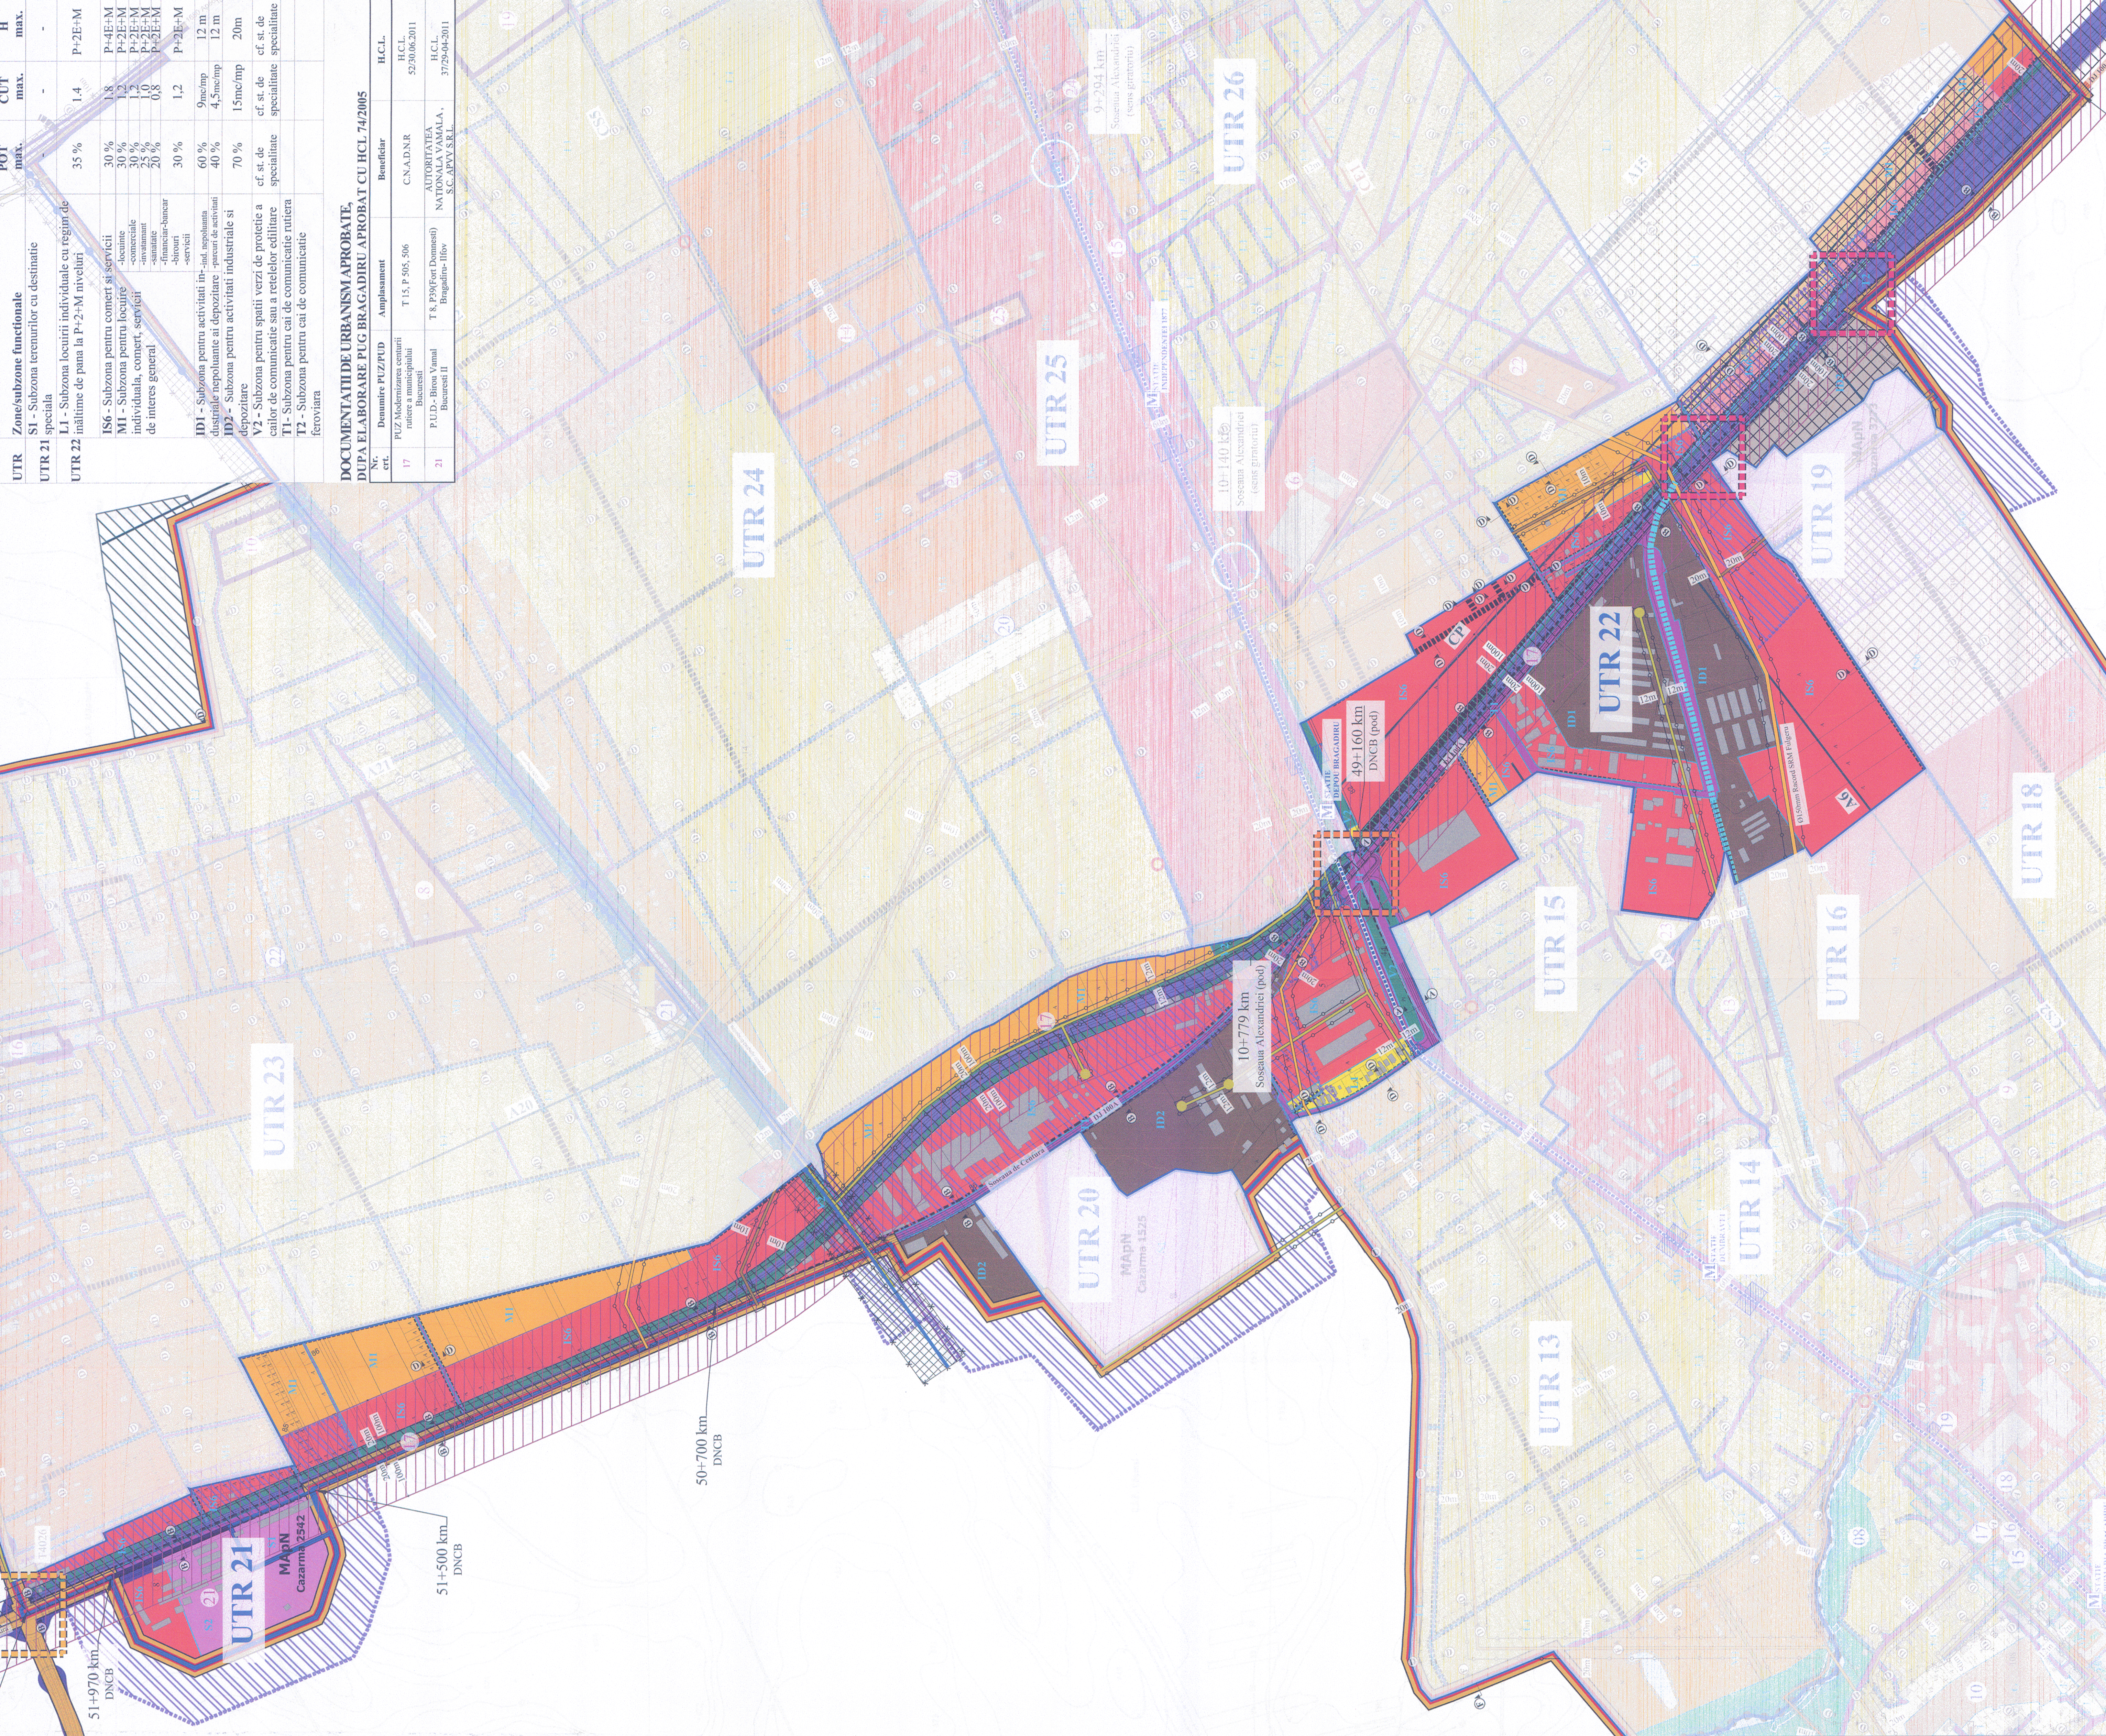

TITLUL PROIECT: REACTUALIZARE PLAN URBANISTIC GENERAL ORAS BRAGADIRU

DATE DE CONTACT	SENINATIA	STAMPILA
Comandant Local si Comandant Bragadiru		




